


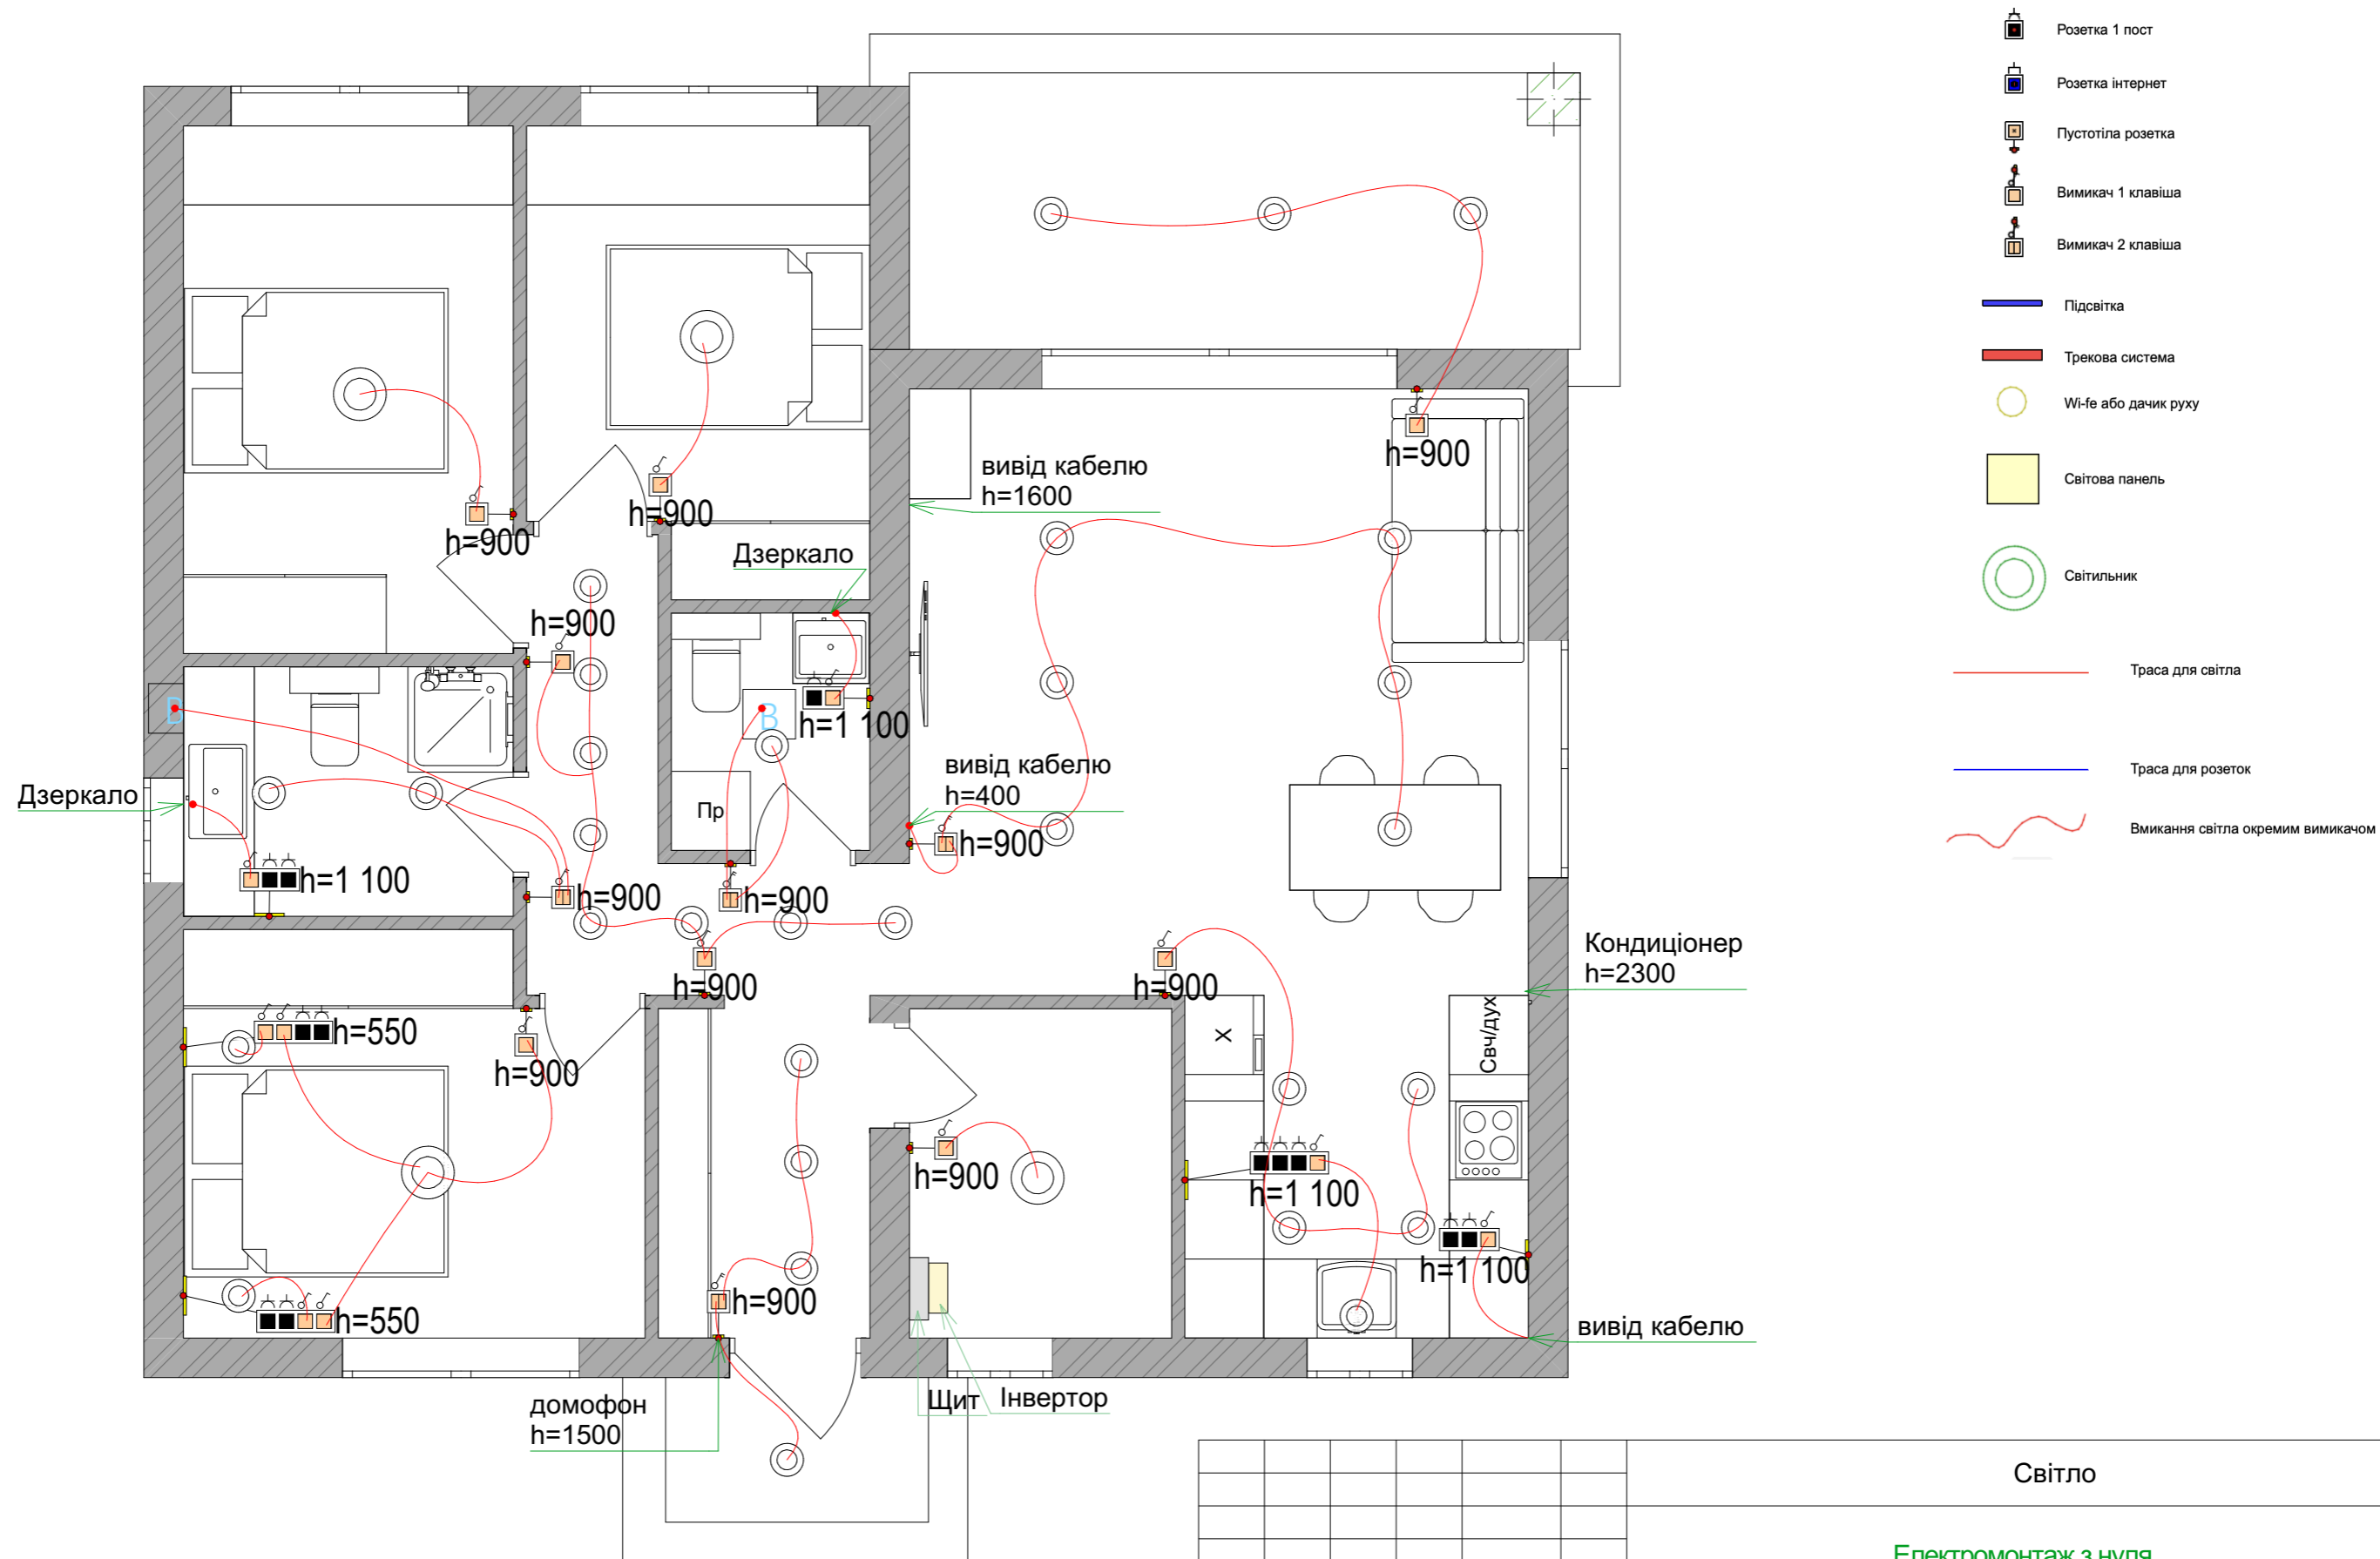








Електромонтаж з нуля  
2025







-  Розетка 1 пост
-  Розетка інтернет
-  Пустотіла розетка
-  Вимикач 1 клавіша
-  Вимикач 2 клавіша
-  Підсвітка
-  Трекова система
-  Wi-фе або датчик руху
-  Світлова панель
-  Світильник
-  Траса для світла
-  Траса для розеток
-  Вмикання світла окремим вимикачем

						<b>Світло</b>				
						<b>Електромонтаж з нуля</b>				
Изм.	Коп.уч.	Лист	№Док.	Подп.	Дата	Білогородка		Стадия	Лист	Листов
								#Стадия Проекта	AP1	

