



Електромотаж з нуля
2025



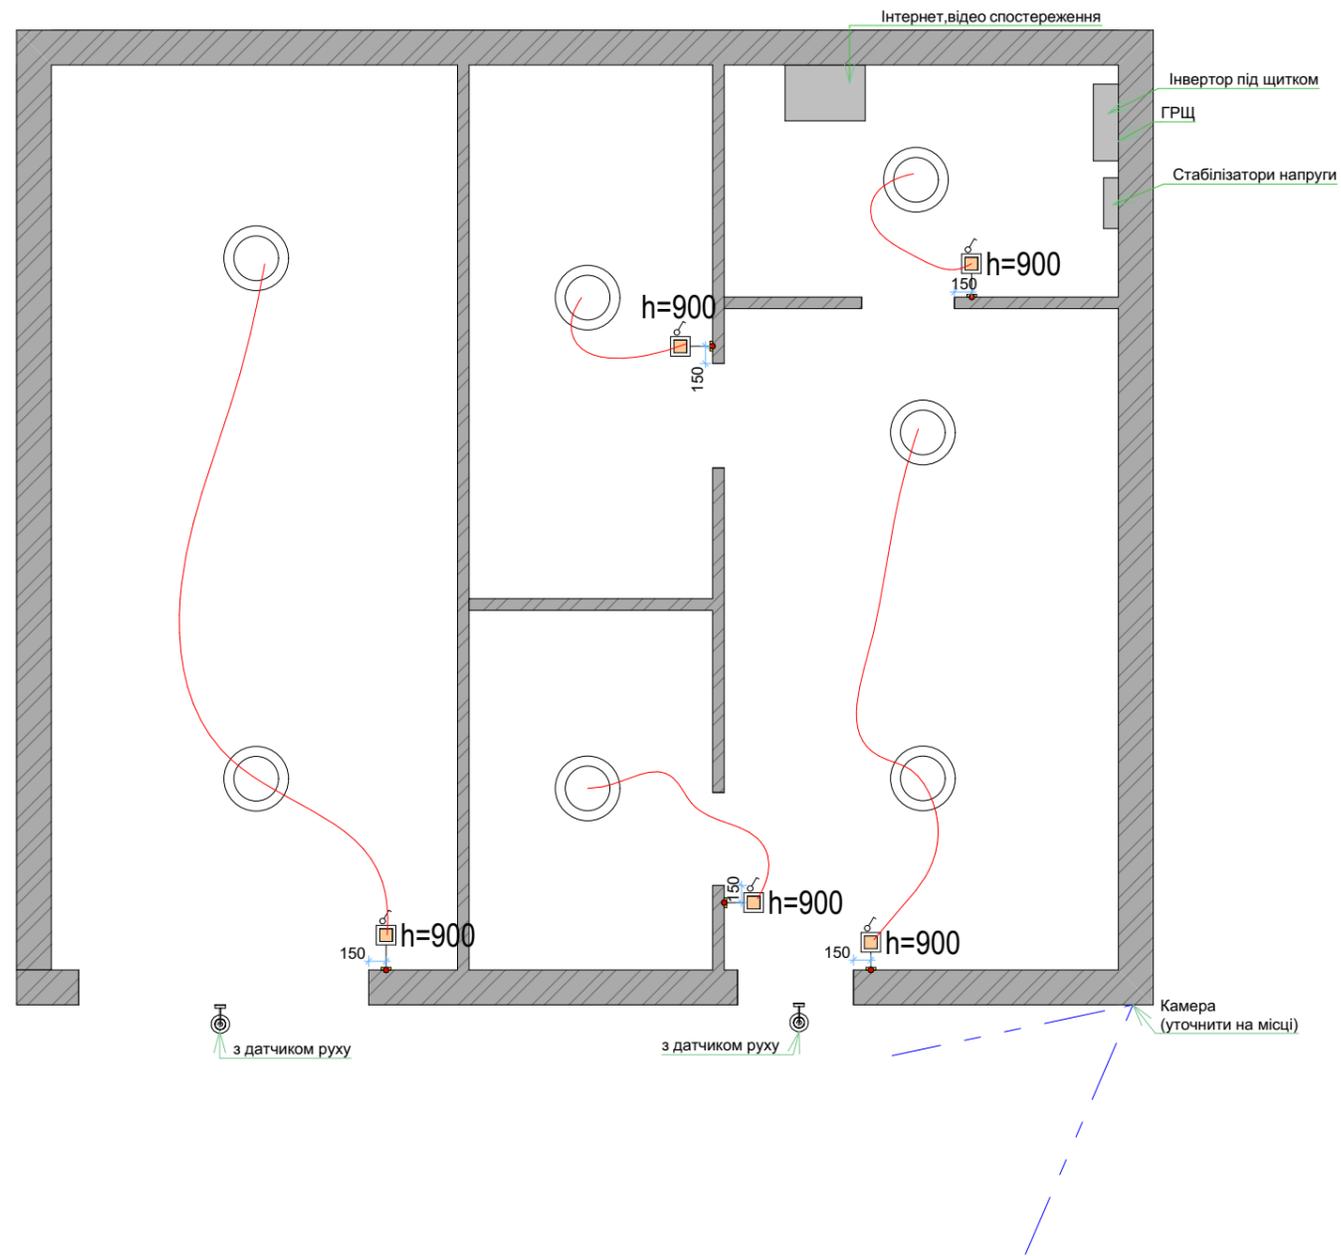


-  Розетка 1 пост
-  Розетка інтернет
-  Пустотіла розетка
-  Вимикач 1 клавіша
-  Вимикач 2 клавіша
-  Підсвітка
-  Трекова система
-  Wi-fee або датчик руху
-  Світова панель
-  Світильник
-  Траса для світла
-  Траса для розеток
-  Вмикання світла окремим вимикачом

						Світло підвал				
						Електромонтаж з нуля				
Изм.	Коп.уч.	Лист	№Док.	Подп.	Дата	Гореничі		Стадия	Лист	Листов
								#Стадия Проекта	AP1	

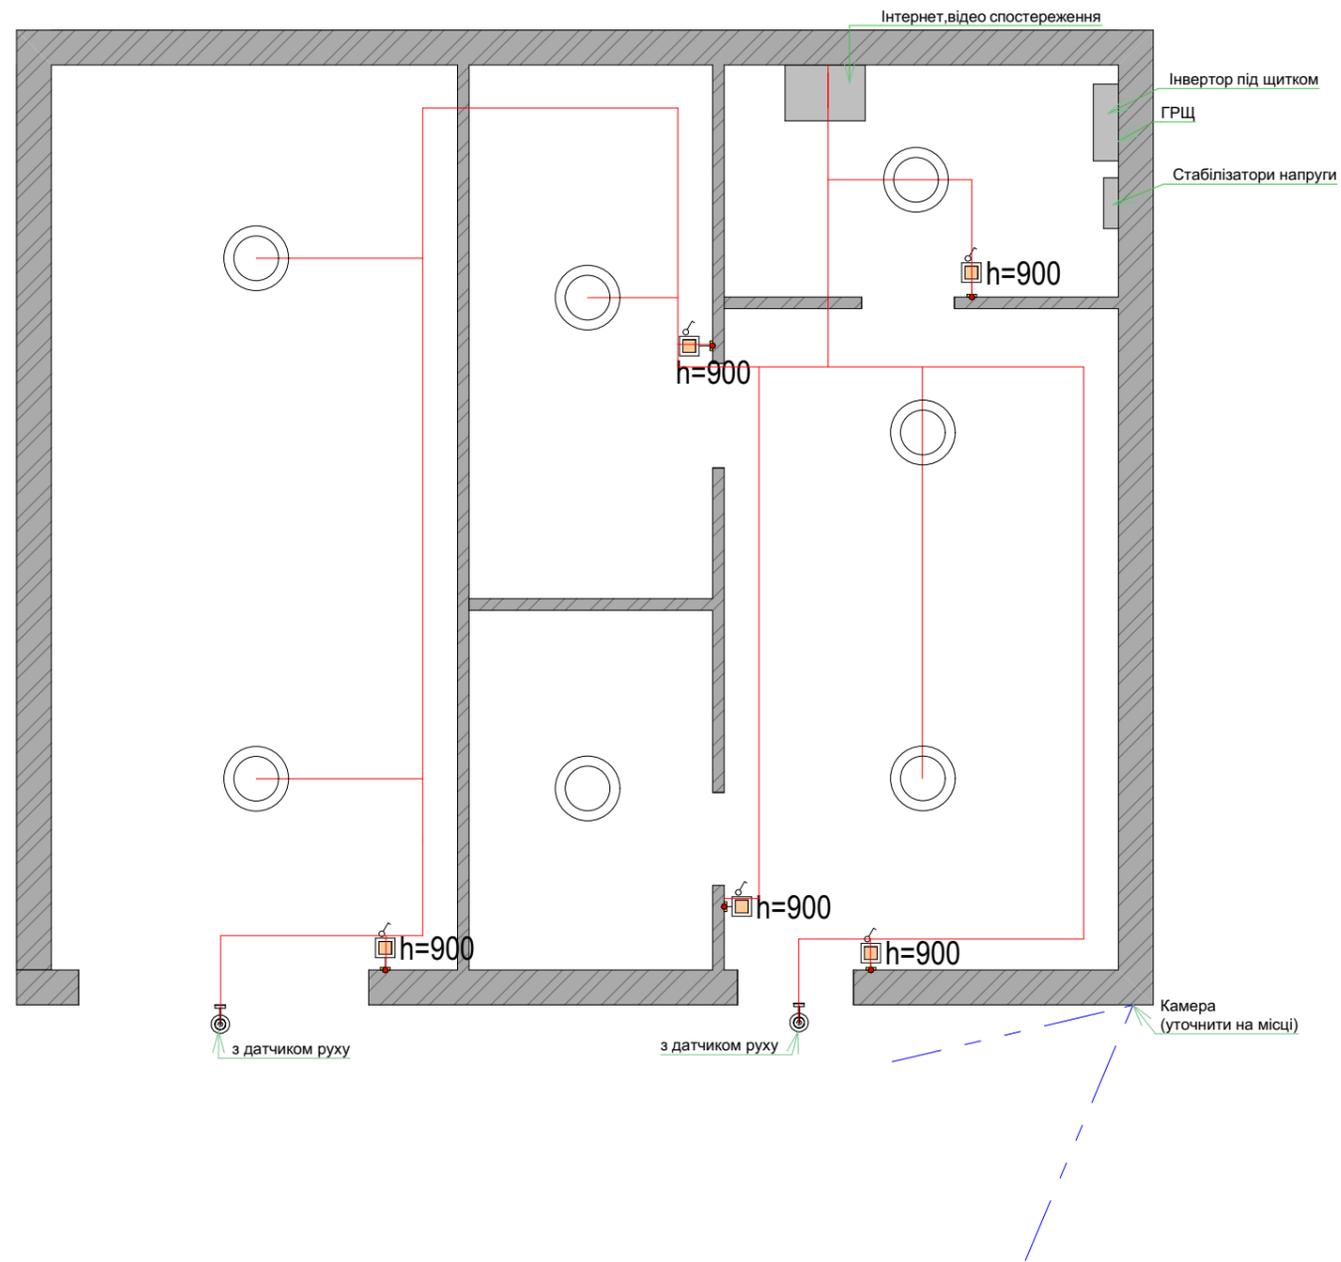


-  Розетка 1 пост
-  Розетка інтернет
-  Пустотіла розетка
-  Вимикач 1 клавіша
-  Вимикач 2 клавіша
-  Підсвітка
-  Трекова система
-  Wi-fee або датчик руху
-  Світова панель
-  Світильник
-  Траса для світла
-  Траса для розеток
-  Вмикання світла окремим вимикачем

						Трасування світла підвал				
						Електромонтаж з нуля				
Изм.	Коп.уч.	Лист	№Док.	Подп.	Дата	Гореничі		Стадия	Лист	Листов
								#Стадия Проекта	АРЗ	

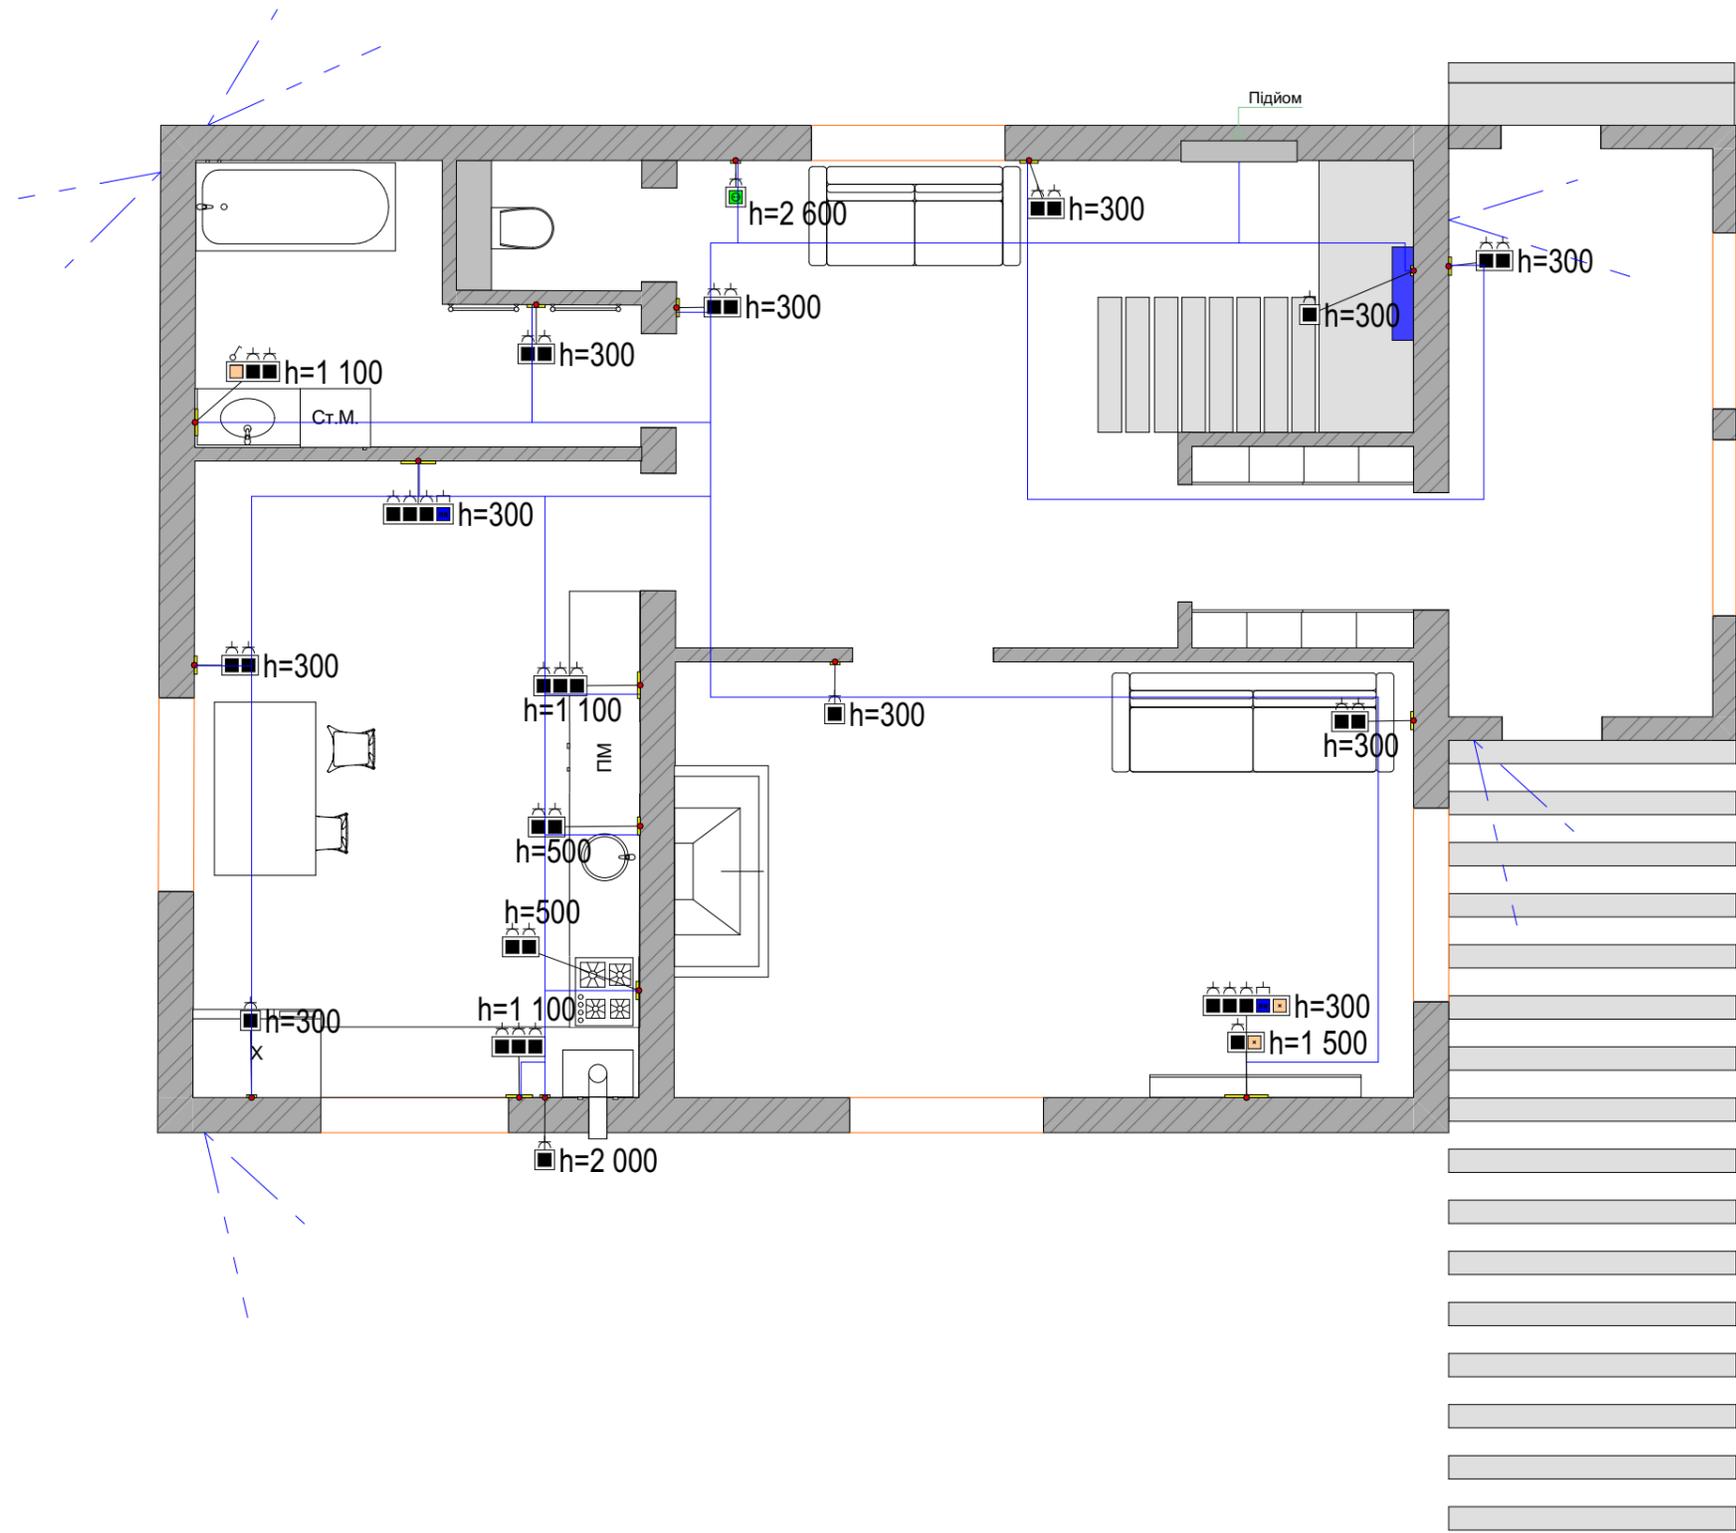


- Розетка 1 пост
- Розетка інтернет
- Пустотіла розетка
- Вимикач 1 клавіша
- Вимикач 2 клавіша
- Підсвітка
- Трекова система
- Wi-fee або датчик руху
- Світова панель
- Світильник
- Траса для світла
- Траса для розеток
- Вмикання світла окремим вимикачем

						Трасування розетки перший поверх				
						Електромонтаж з нуля				
Изм.	Коп.уч.	Лист	№Док.	Подп.	Дата			Стадия	Лист	Листов
						Гореничі		#Стадия Проекта	AP8	

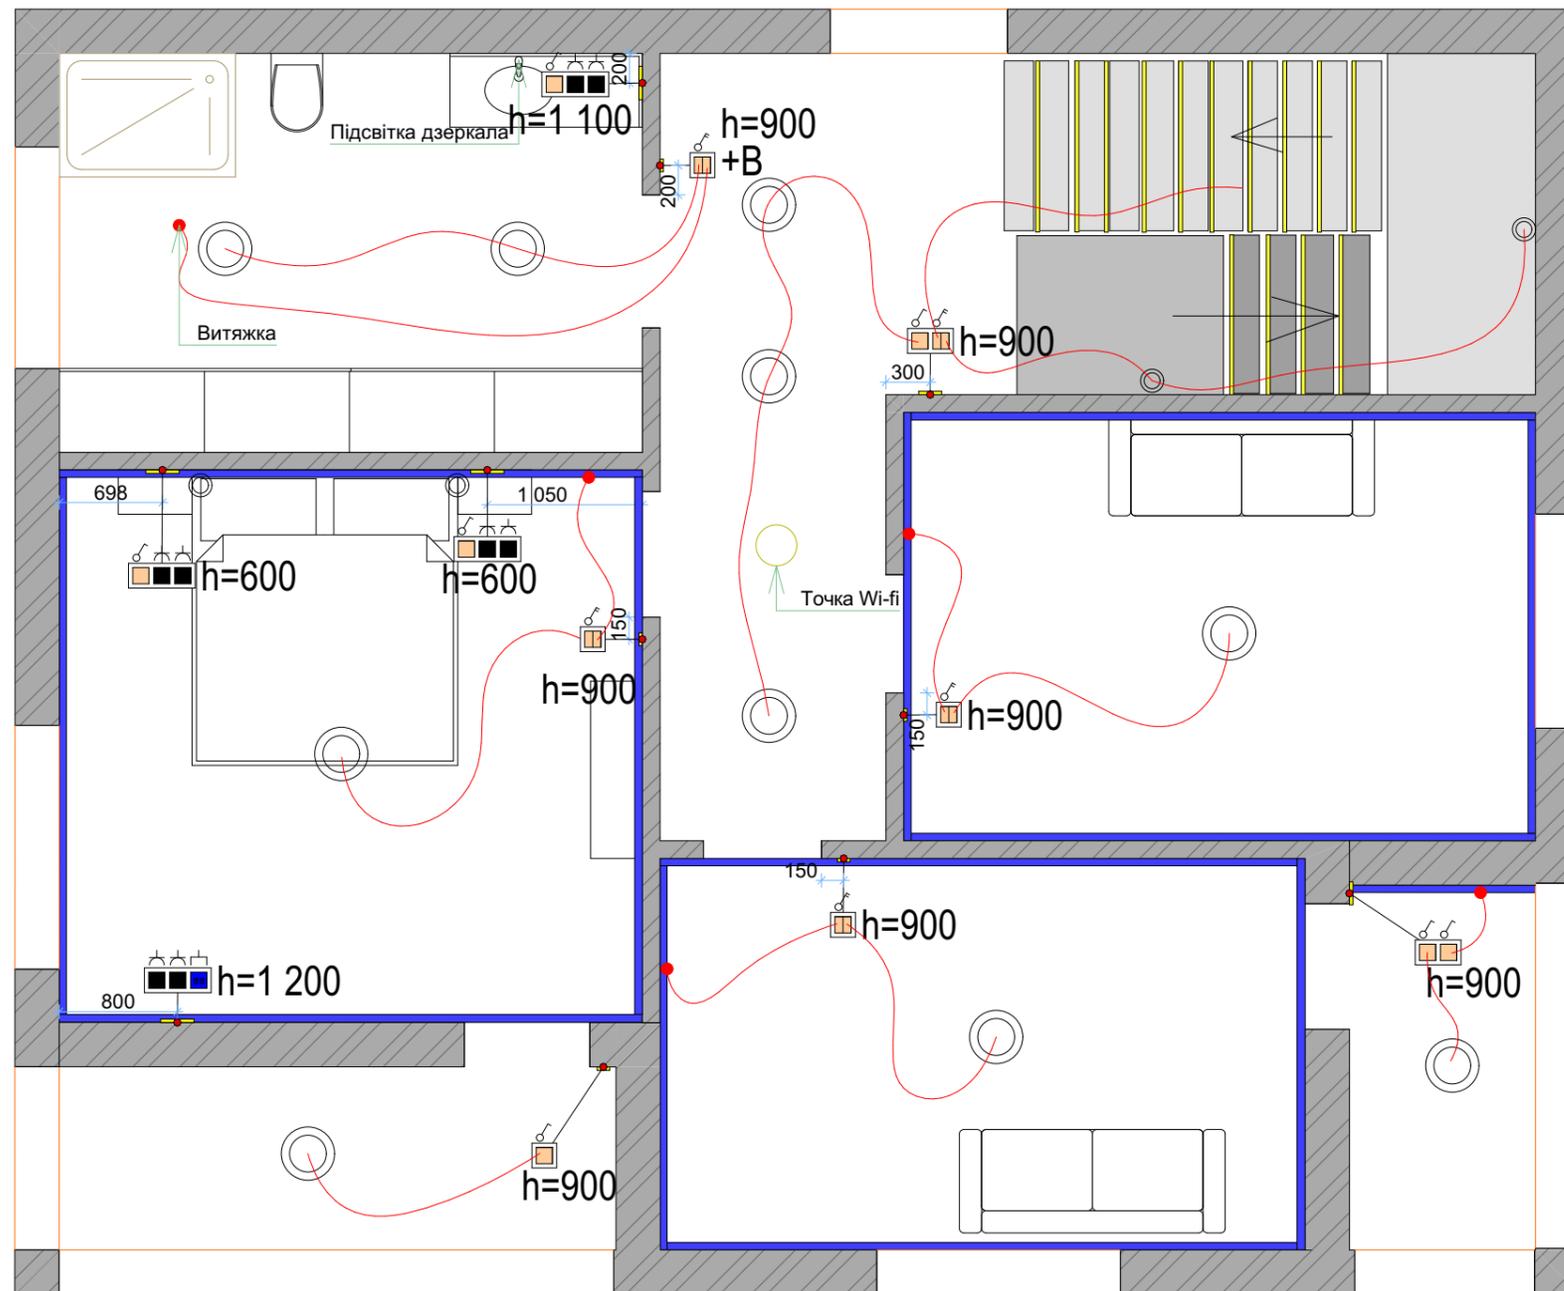


-  Розетка 1 пост
-  Розетка інтернет
-  Пустотіла розетка
-  Вимикач 1 клавіша
-  Вимикач 2 клавіша
-  Підсвітка
-  Трекова система
-  Wi-fi або датчик руху
-  Світова панель
-  Світильник
-  Траса для світла
-  Траса для розеток
-  Вмикання світла окремим вимикачем

						Світло другий поверх				
						Електромонтаж з нуля				
Изм.	Коп.уч.	Лист	№Док.	Подп.	Дата	Гореничі		Стадия	Лист	Листов
								#Стадия Проекта	АР9	

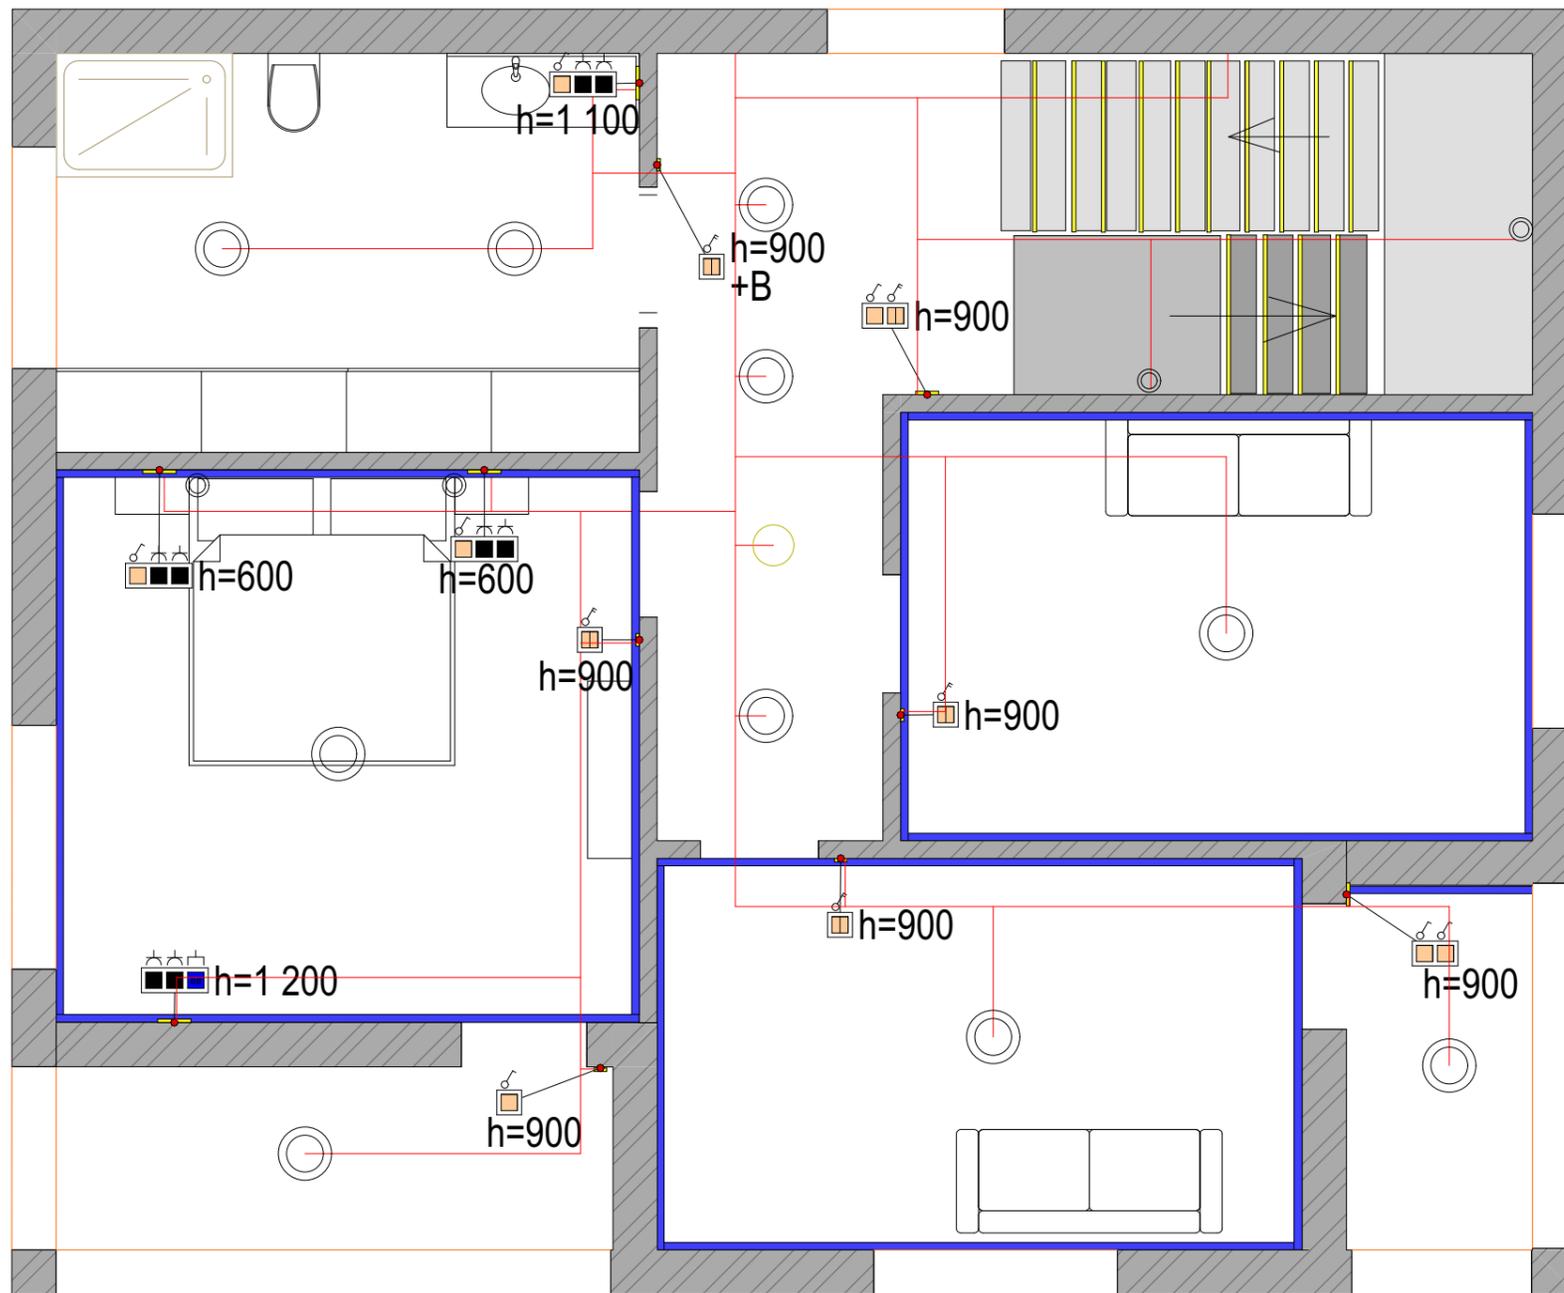

-  Розетка 1 пост
-  Розетка інтернет
-  Пустотіла розетка
-  Вимикач 1 клавіша
-  Вимикач 2 клавіша
-  Підсвітка
-  Трекова система
-  Wi-fee або датчик руху
-  Світова панель
-  Світильник
-  Траса для світла
-  Траса для розеток
-  Вмикання світла окремим вимикачем

Трасування світла другий поверх						
Електромонтаж з нуля						
Изм.	Коп.уч.	Лист	№Док.	Подп.	Дата	
Гореничі				Стадия	Лист	Листов
				#Стадия Проекта	AP11	

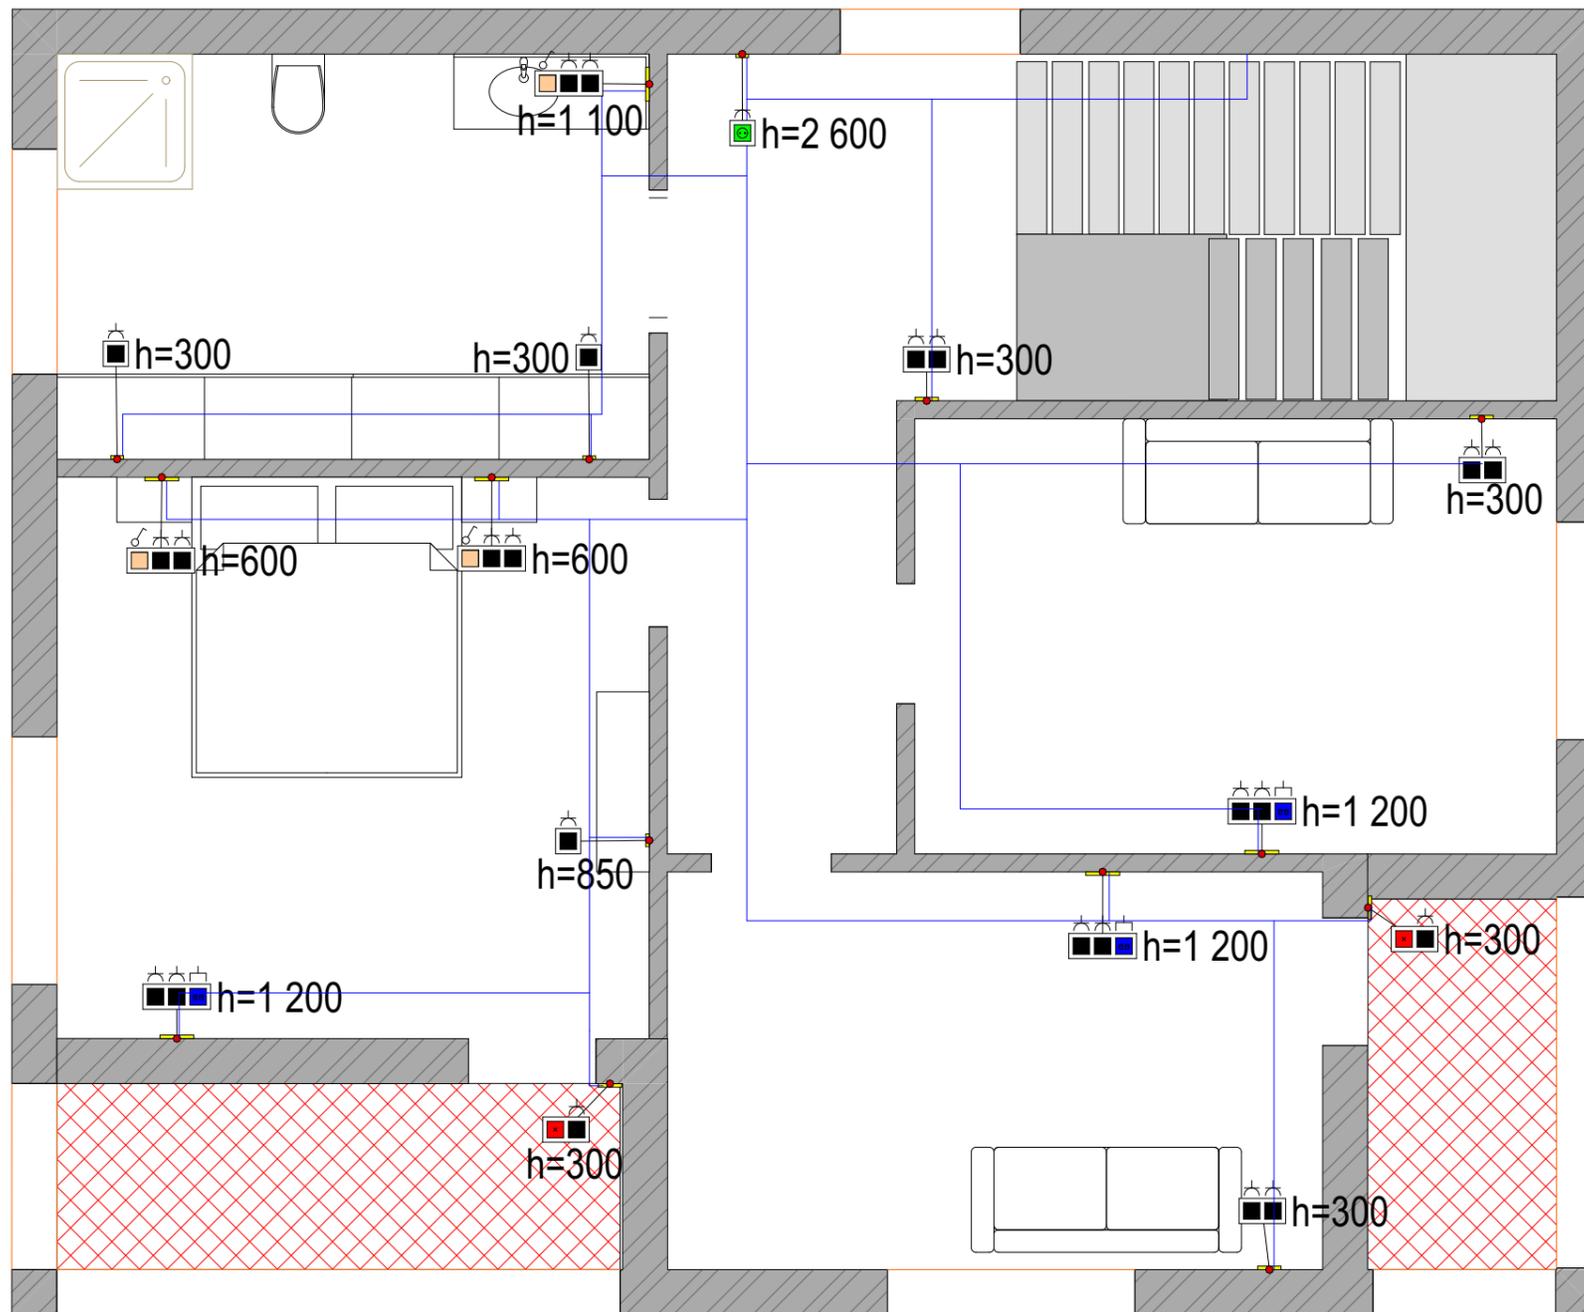

-  Розетка 1 пост
-  Розетка інтернет
-  Пустотіла розетка
-  Вимикач 1 клавіша
-  Вимикач 2 клавіша
-  Підсвітка
-  Трекова система
-  Wi-fee або дачик руху
-  Світова панель
-  Світильник
-  Траса для світла
-  Траса для розеток
-  Вмикання світла окремим вимикачем

Трасування розетки другий поверх					
Електромонтаж з нуля					
Изм.	Коп.уч.	Лист	№Док.	Подп.	Дата
Гореничі				Стадия	Лист
				#Стадия Проекта	Листов
				AP12	

Назва	Апарат захисту	Тип кабелю	№ у схемі
Ввід			1
Реле напруги L-1			2
Реле напруги L-2			3
Реле напруги L-3			4
Розподільчий блок "N"			5
Інвертор вхід			6
Інвертор вихід			7
Крос модуль L1, L2, L3, N			8
Майстер вимикач			9
Контактор "Освітлення"			10
Інтернет, відео			11
Ворота			12
Хвіртка 220			13
Підсвітка забора фасада			14
ПЗВ-1			15
ПЗВ-2			16
ПЗВ-3			17
Підвал світло все котельня, електрощитова			18
Підвал світло все, все інше в підвалі			19
1 поверх світло все прихожа, коридор, вітальня			20
1 поверх світло все кухня			21
1 поверх світло все ванна			22
1 поверх світло все кімната 1 +сходи			23
2 поверх світло все кімната 1			24
2 поверх світло все кімната 2			25
2 поверх світло все кімната 3			26
2 поверх світло все ванна, коридор			27
ПЗВ-4			28
ПЗВ-5			29
ПЗВ-6			30
Котельня розетка			31
Котельня розетка			32
Котельня розетка			33
Котельня розетка			34
Котельня розетка			35
Котельня розетка 3ф			36
Кондиціонер вітальня			37
Кондиціонер кухня			38
Кондиціонер +розетка коридор			39
Тепла підлога 1			40
Тепла підлога 2			41
3 поверх мансарда всі розетки			42
3 поверх мансарда холодильник			43
3 поверх мансарда кондиціонер			44
Всі розетки приміщення вхід			45
Всі розетки гараж			46
Всі розетки прихожа, вітальня			47
Всі розетки зал			48
Всі розетки кімната 1			49
Всі розетки кімната 2			50
Всі розетки кімната 3			51
Гребінка 1-2 поверх котельня			52
Пральна машина ванна			53
Сушильна машина ванна			54
Всі розетки ванна			55
Розетки всі ванна			56
Сверловина			57
Плита 3ф			58
Робоча зона 1 кухня			59
Посудомийка			60
Плита газова			61
Газовий котел			62
Духовка			63
Робоча зона 2			64
Холодильник			65
Всі розетки кухня			66
Всі розетки кухня			67

