



Електромонтаж з нуля
2025

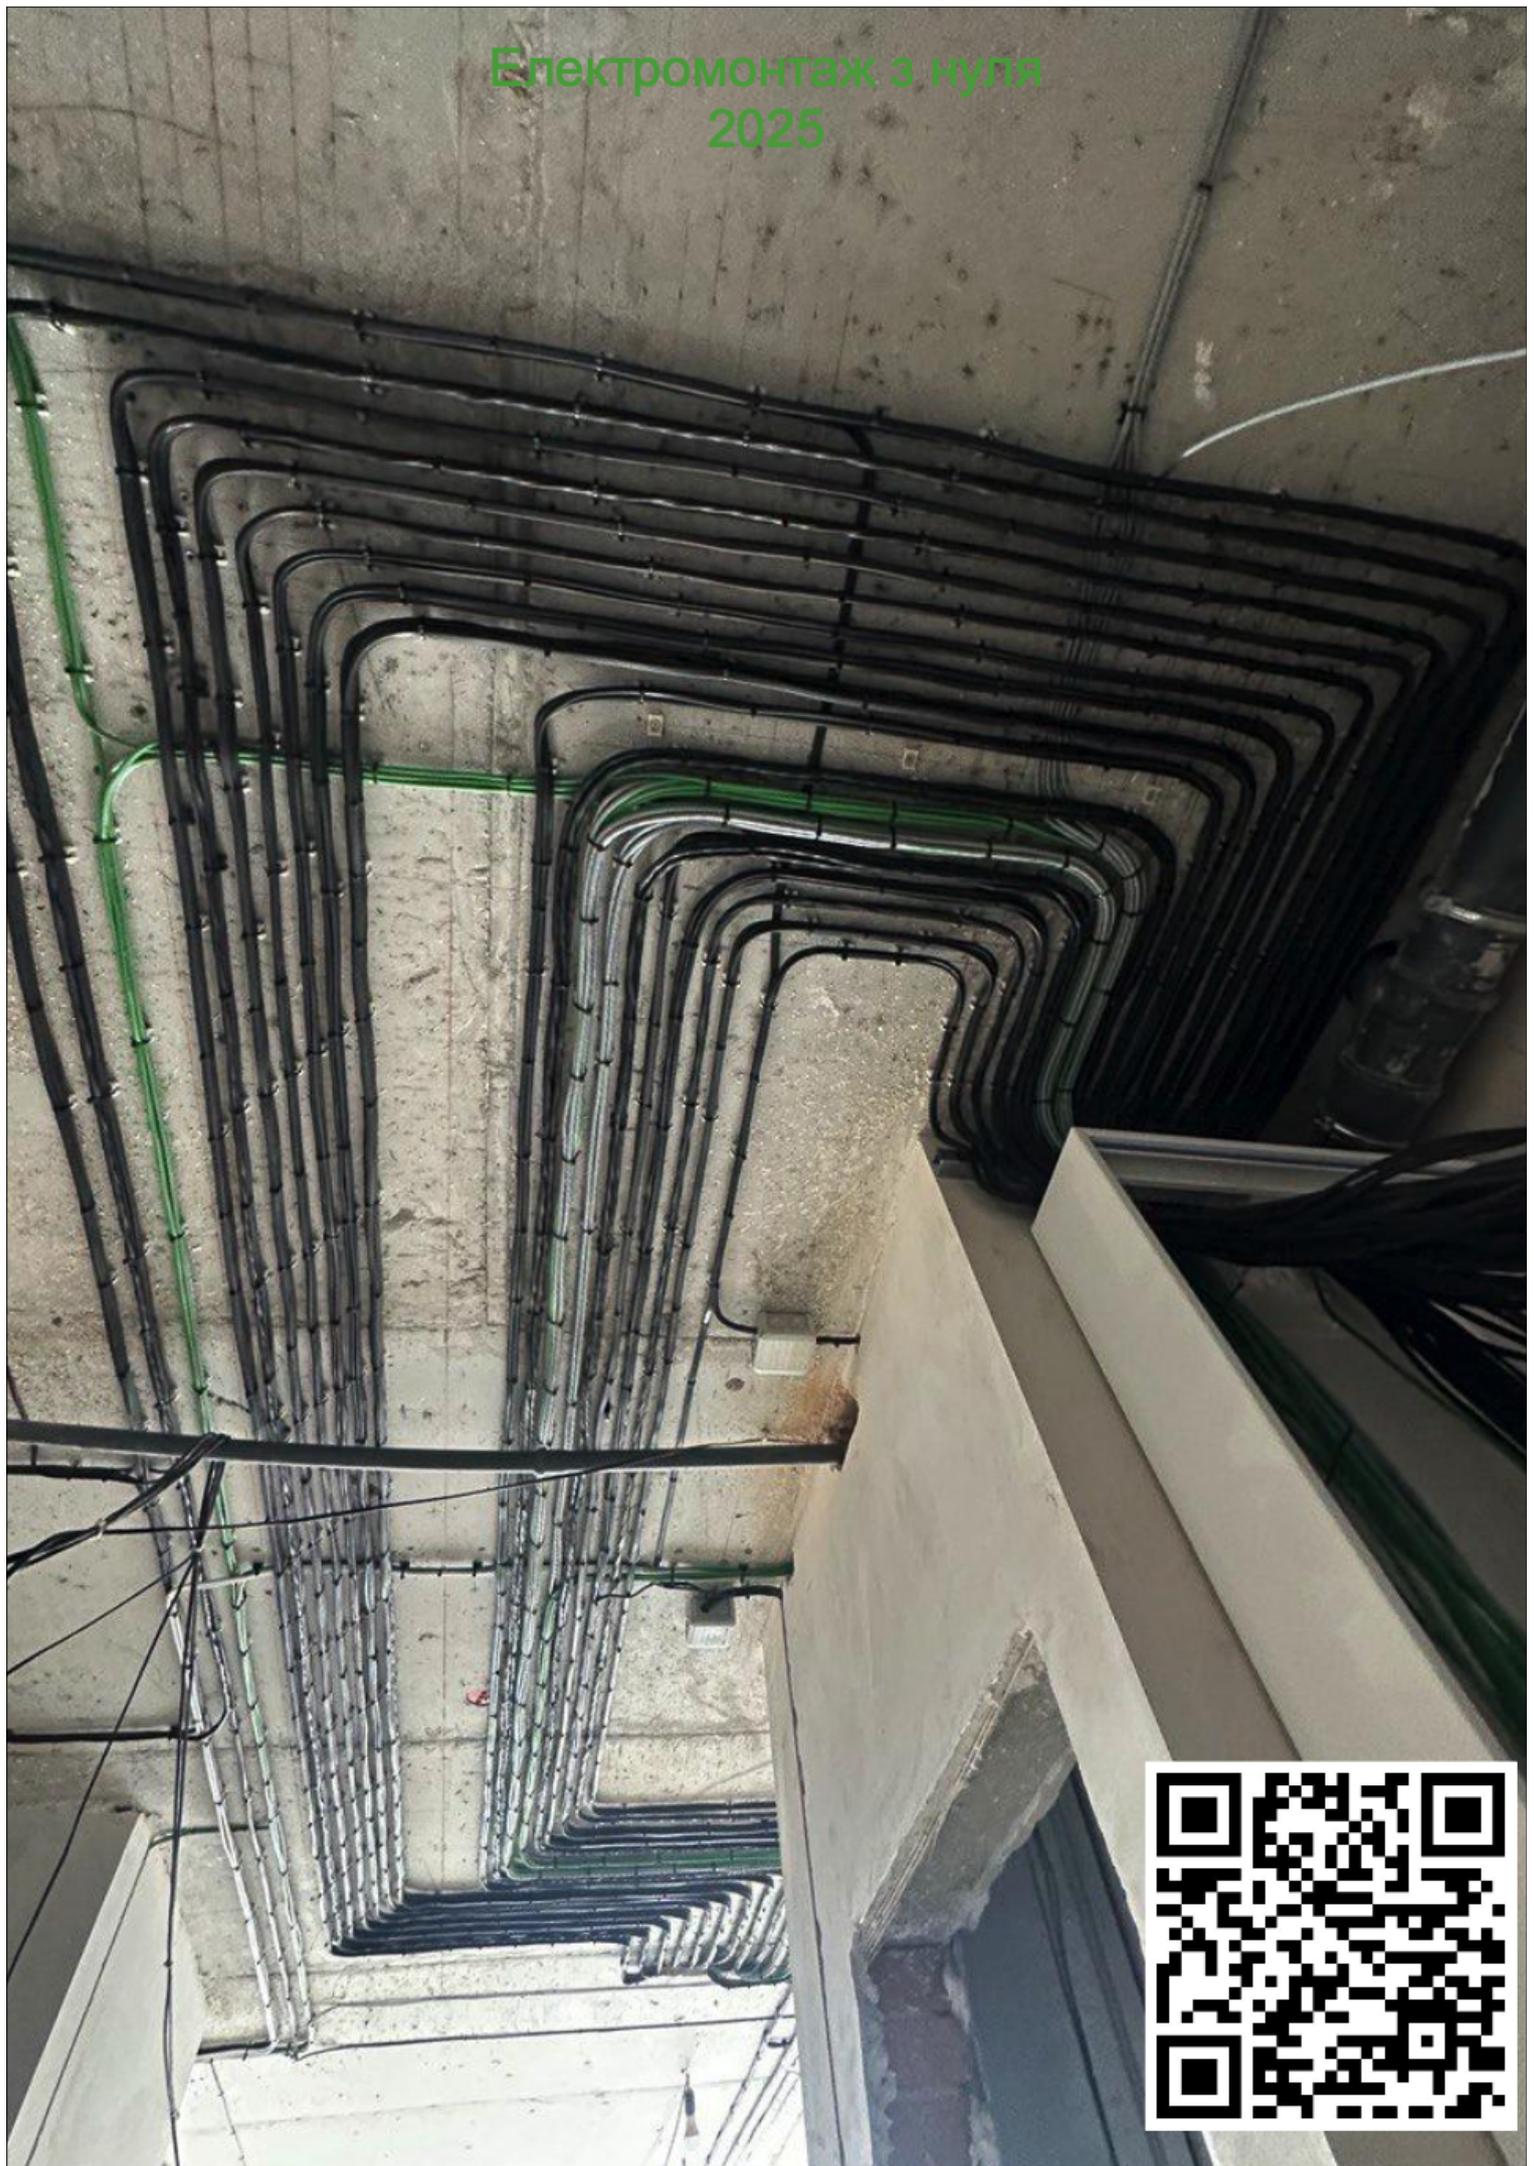

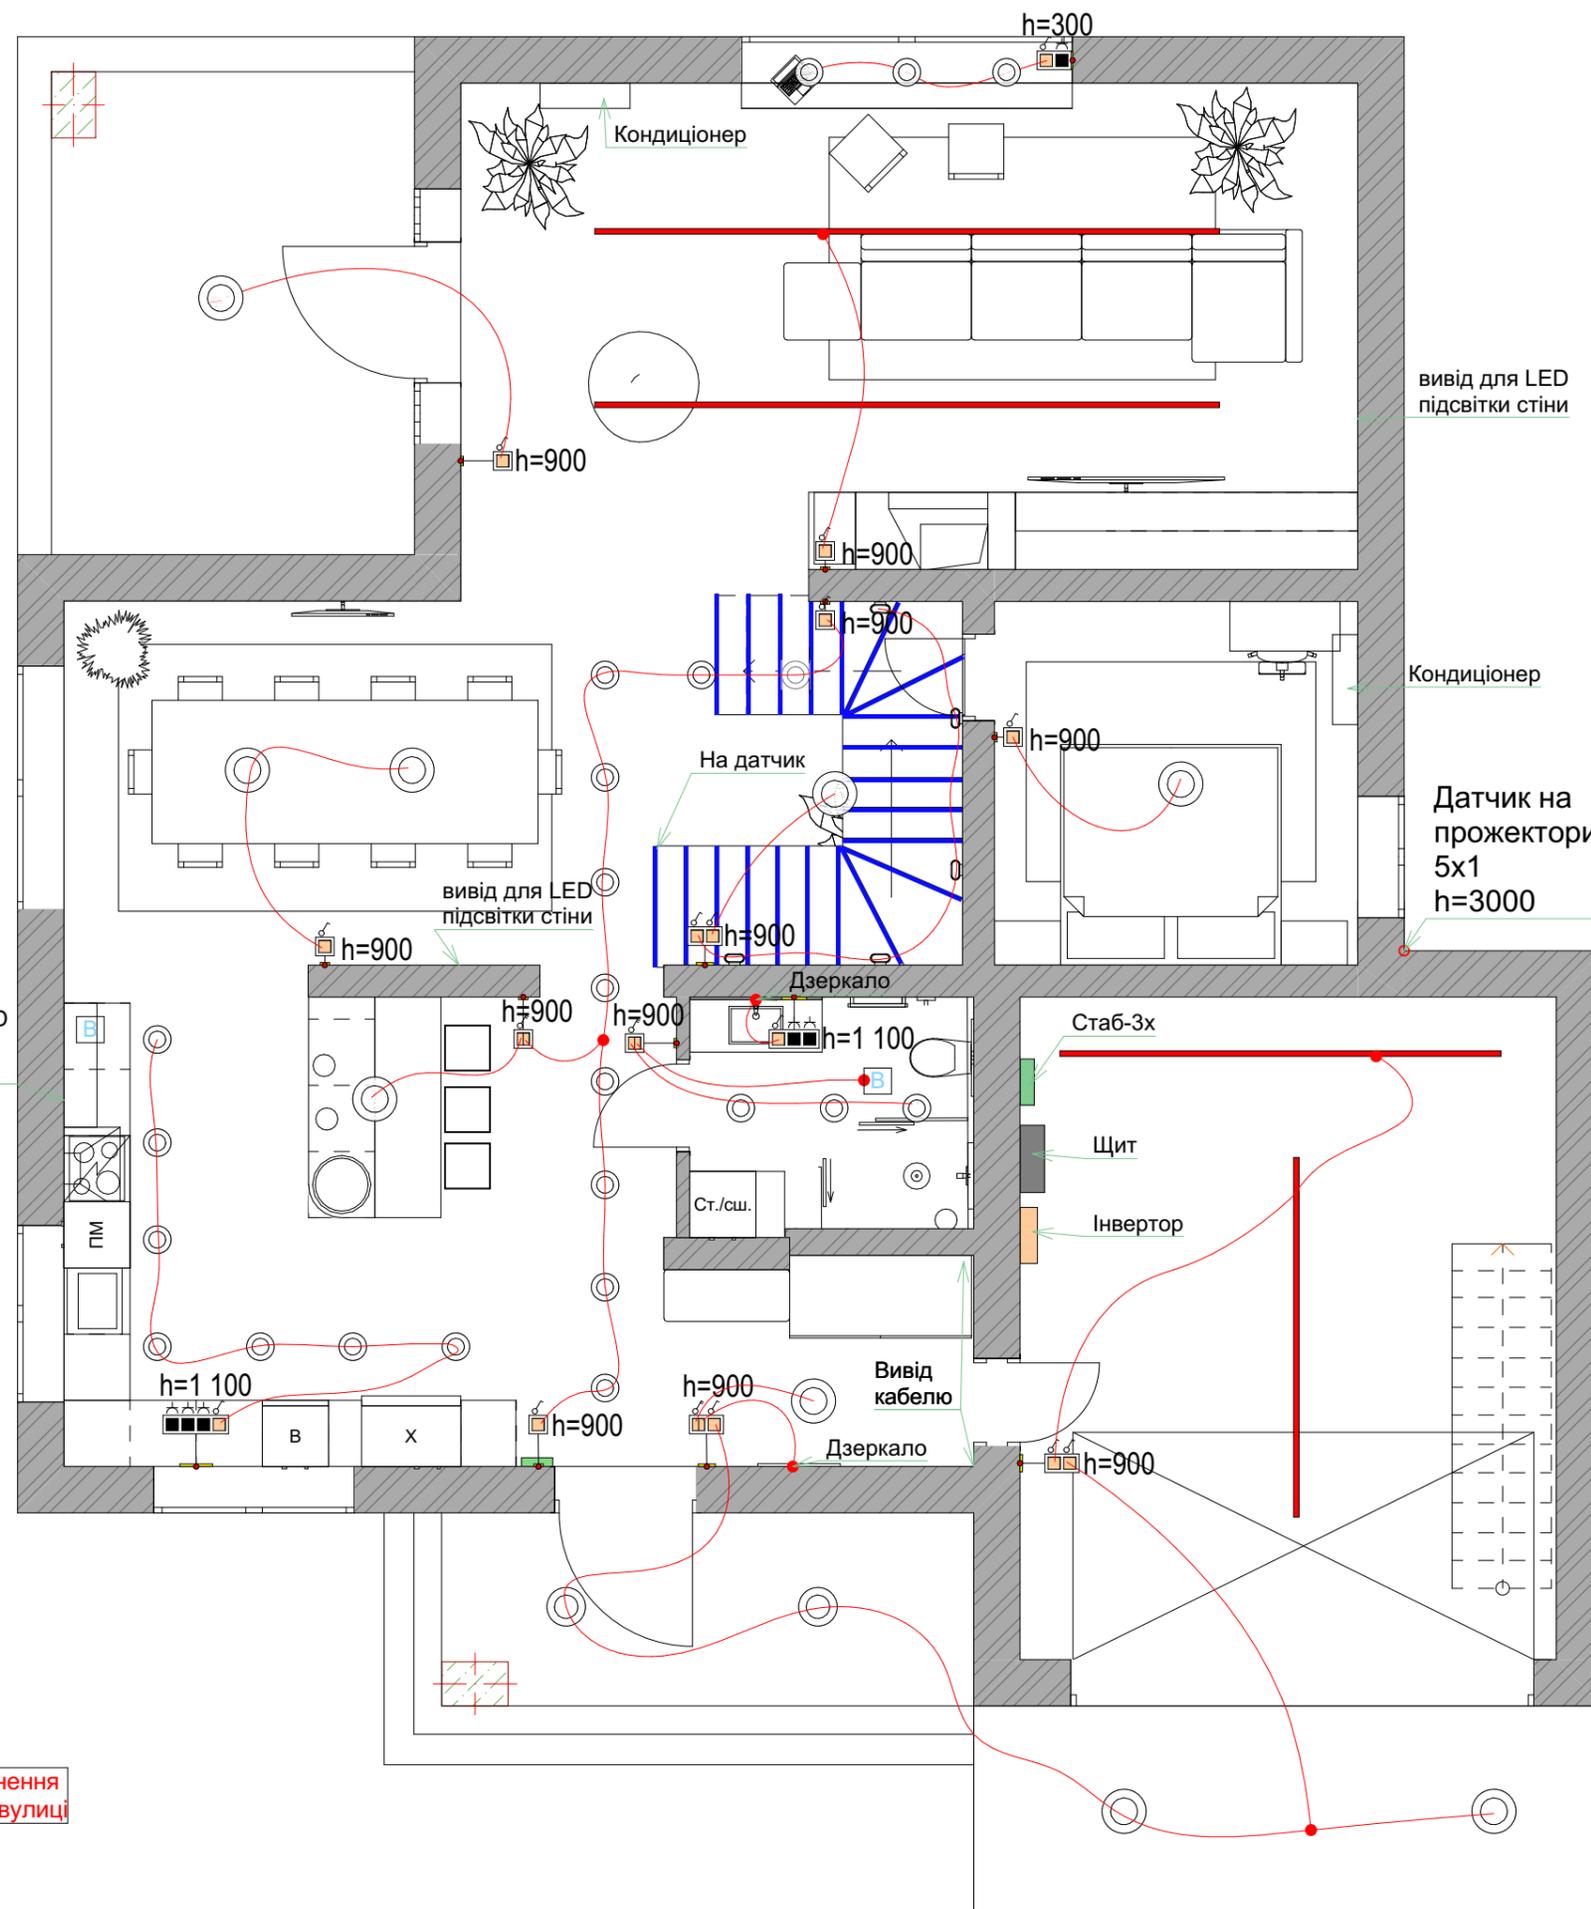

-  Розетка 1 пост
-  Розетка інтернет
-  Пустотіла розетка
-  Вимикач 1 клавіша
-  Вимикач 2 клавіша
-  Підсвітка
-  Трекова система
-  Wi-fee або датчик руху
-  Світлова панель
-  Світильник
-  Траса для світла
-  Траса для розеток
-  Вмикання світла окремим вимикачем

вивід для LED підсвітці робочої зони


Тривожні ввімкнення прожекторів на вулиці

Світло перший поверх

Електромонтаж з нуля

Зелений Бір

Стадія	Лист	Листов
#Стадія Проекта	AP1	

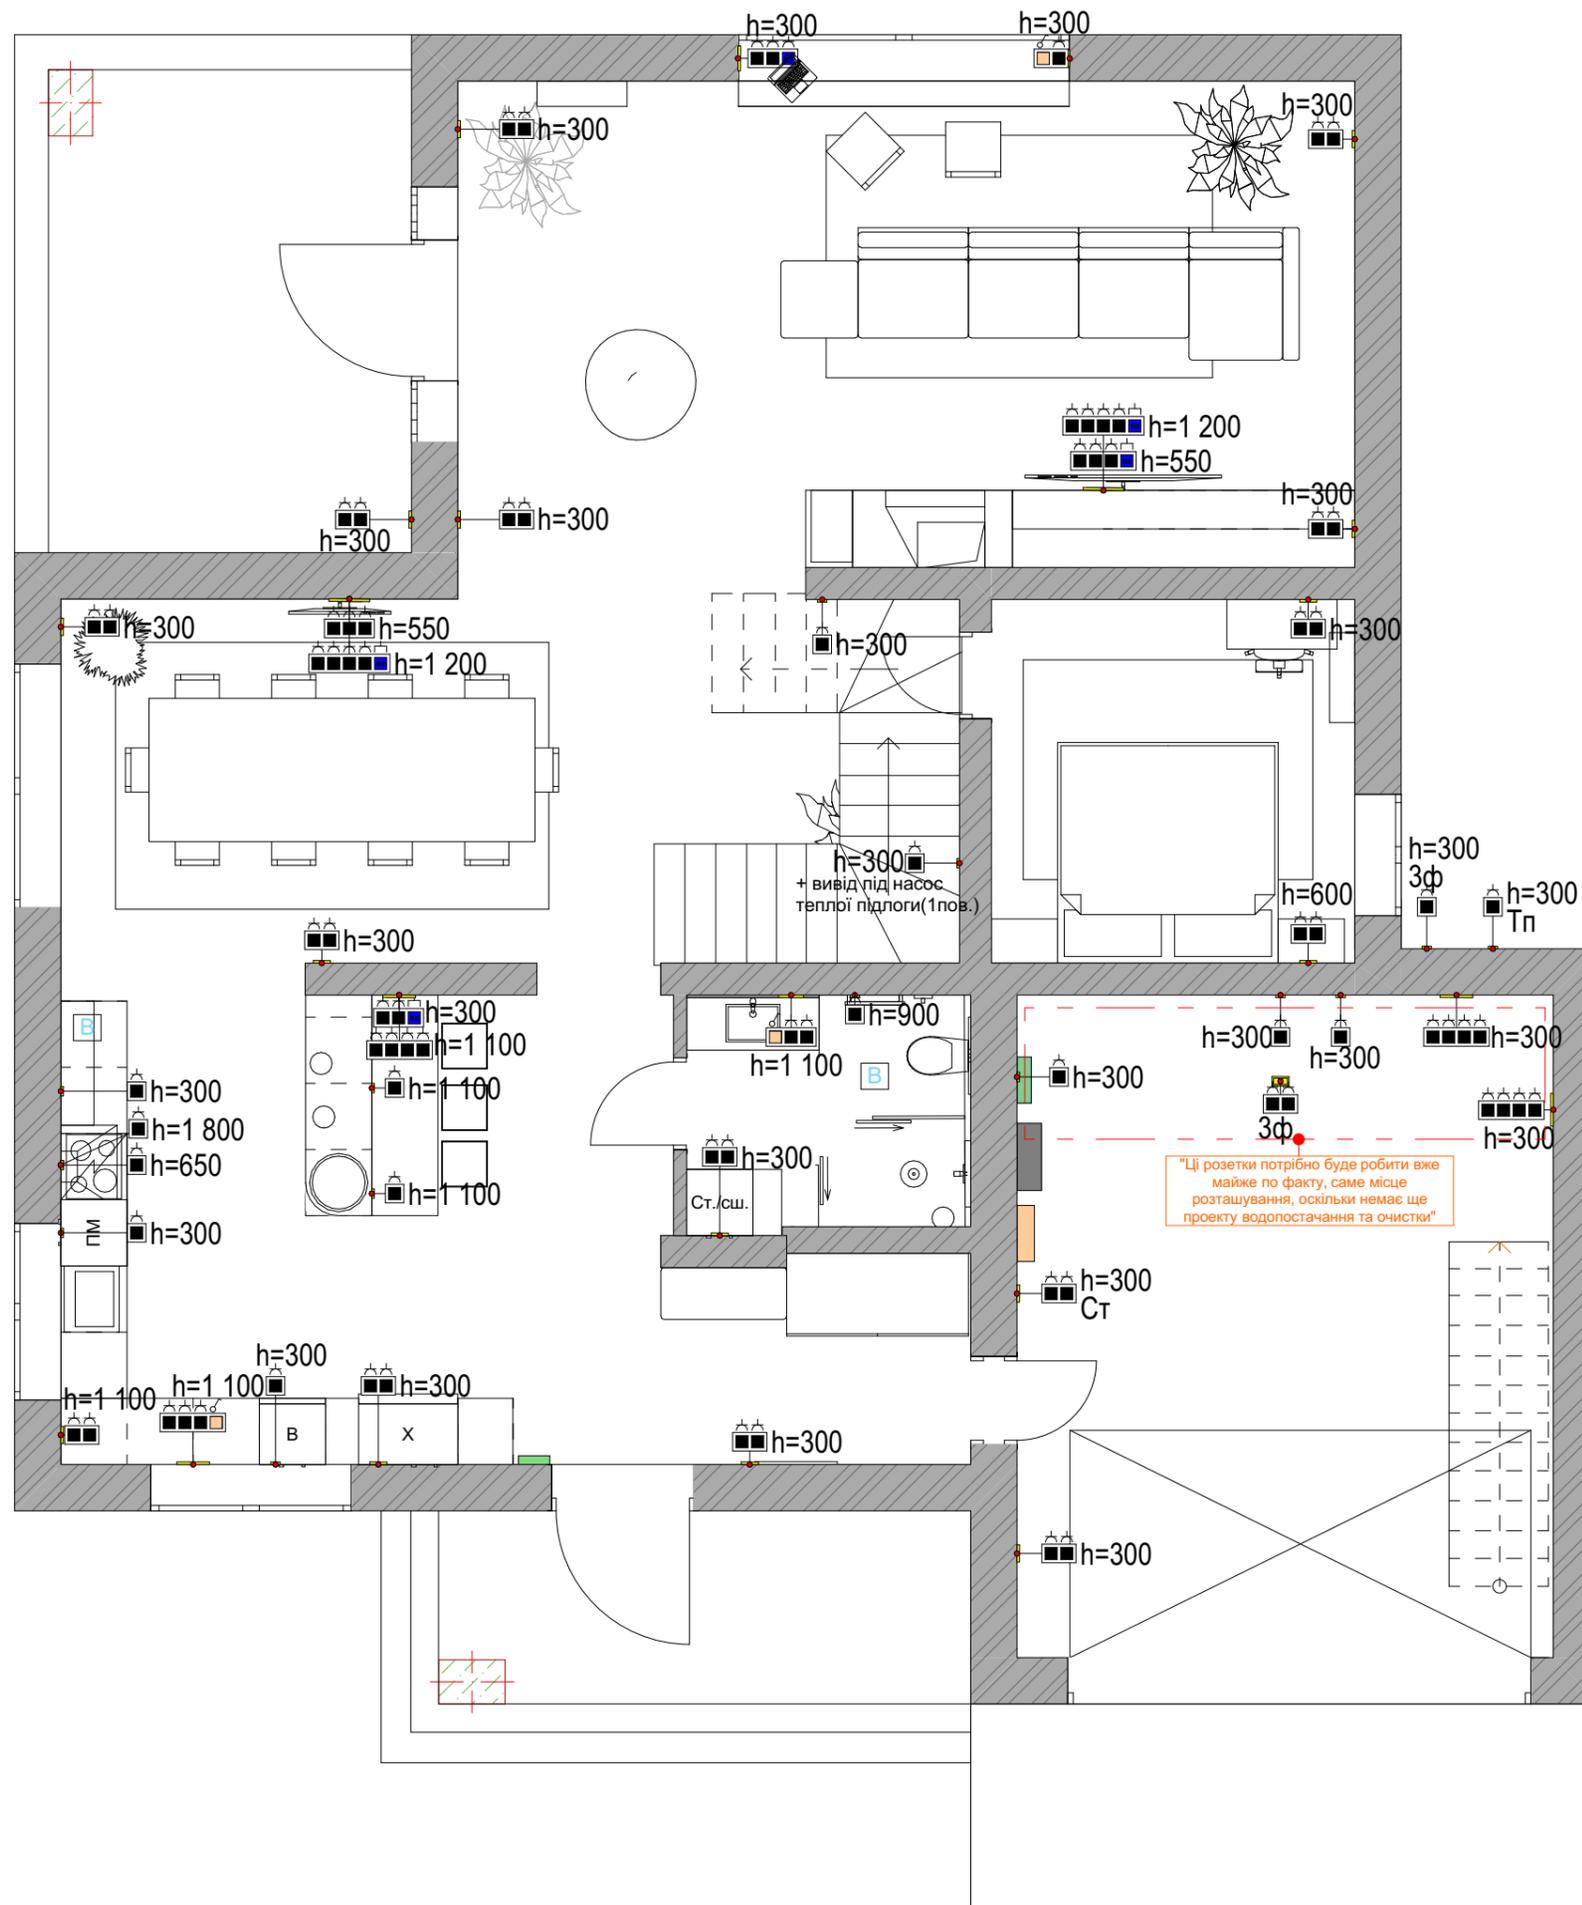


-  Розетка 1 пост
-  Розетка інтернет
-  Пустотіла розетка
-  Вимикач 1 клавіша
-  Вимикач 2 клавіша
-  Підсвітка
-  Трекова система
-  Wi-fee або датчик руху
-  Світлова панель
-  Світильник
-  Траса для світла
-  Траса для розеток
-  Вмикання світла окремим вимикачем

Розетки перший поверх

Електромонтаж з нуля

Зелений Бір

Стадия	Лист	Листов
#Стадия Проекта	AP2	

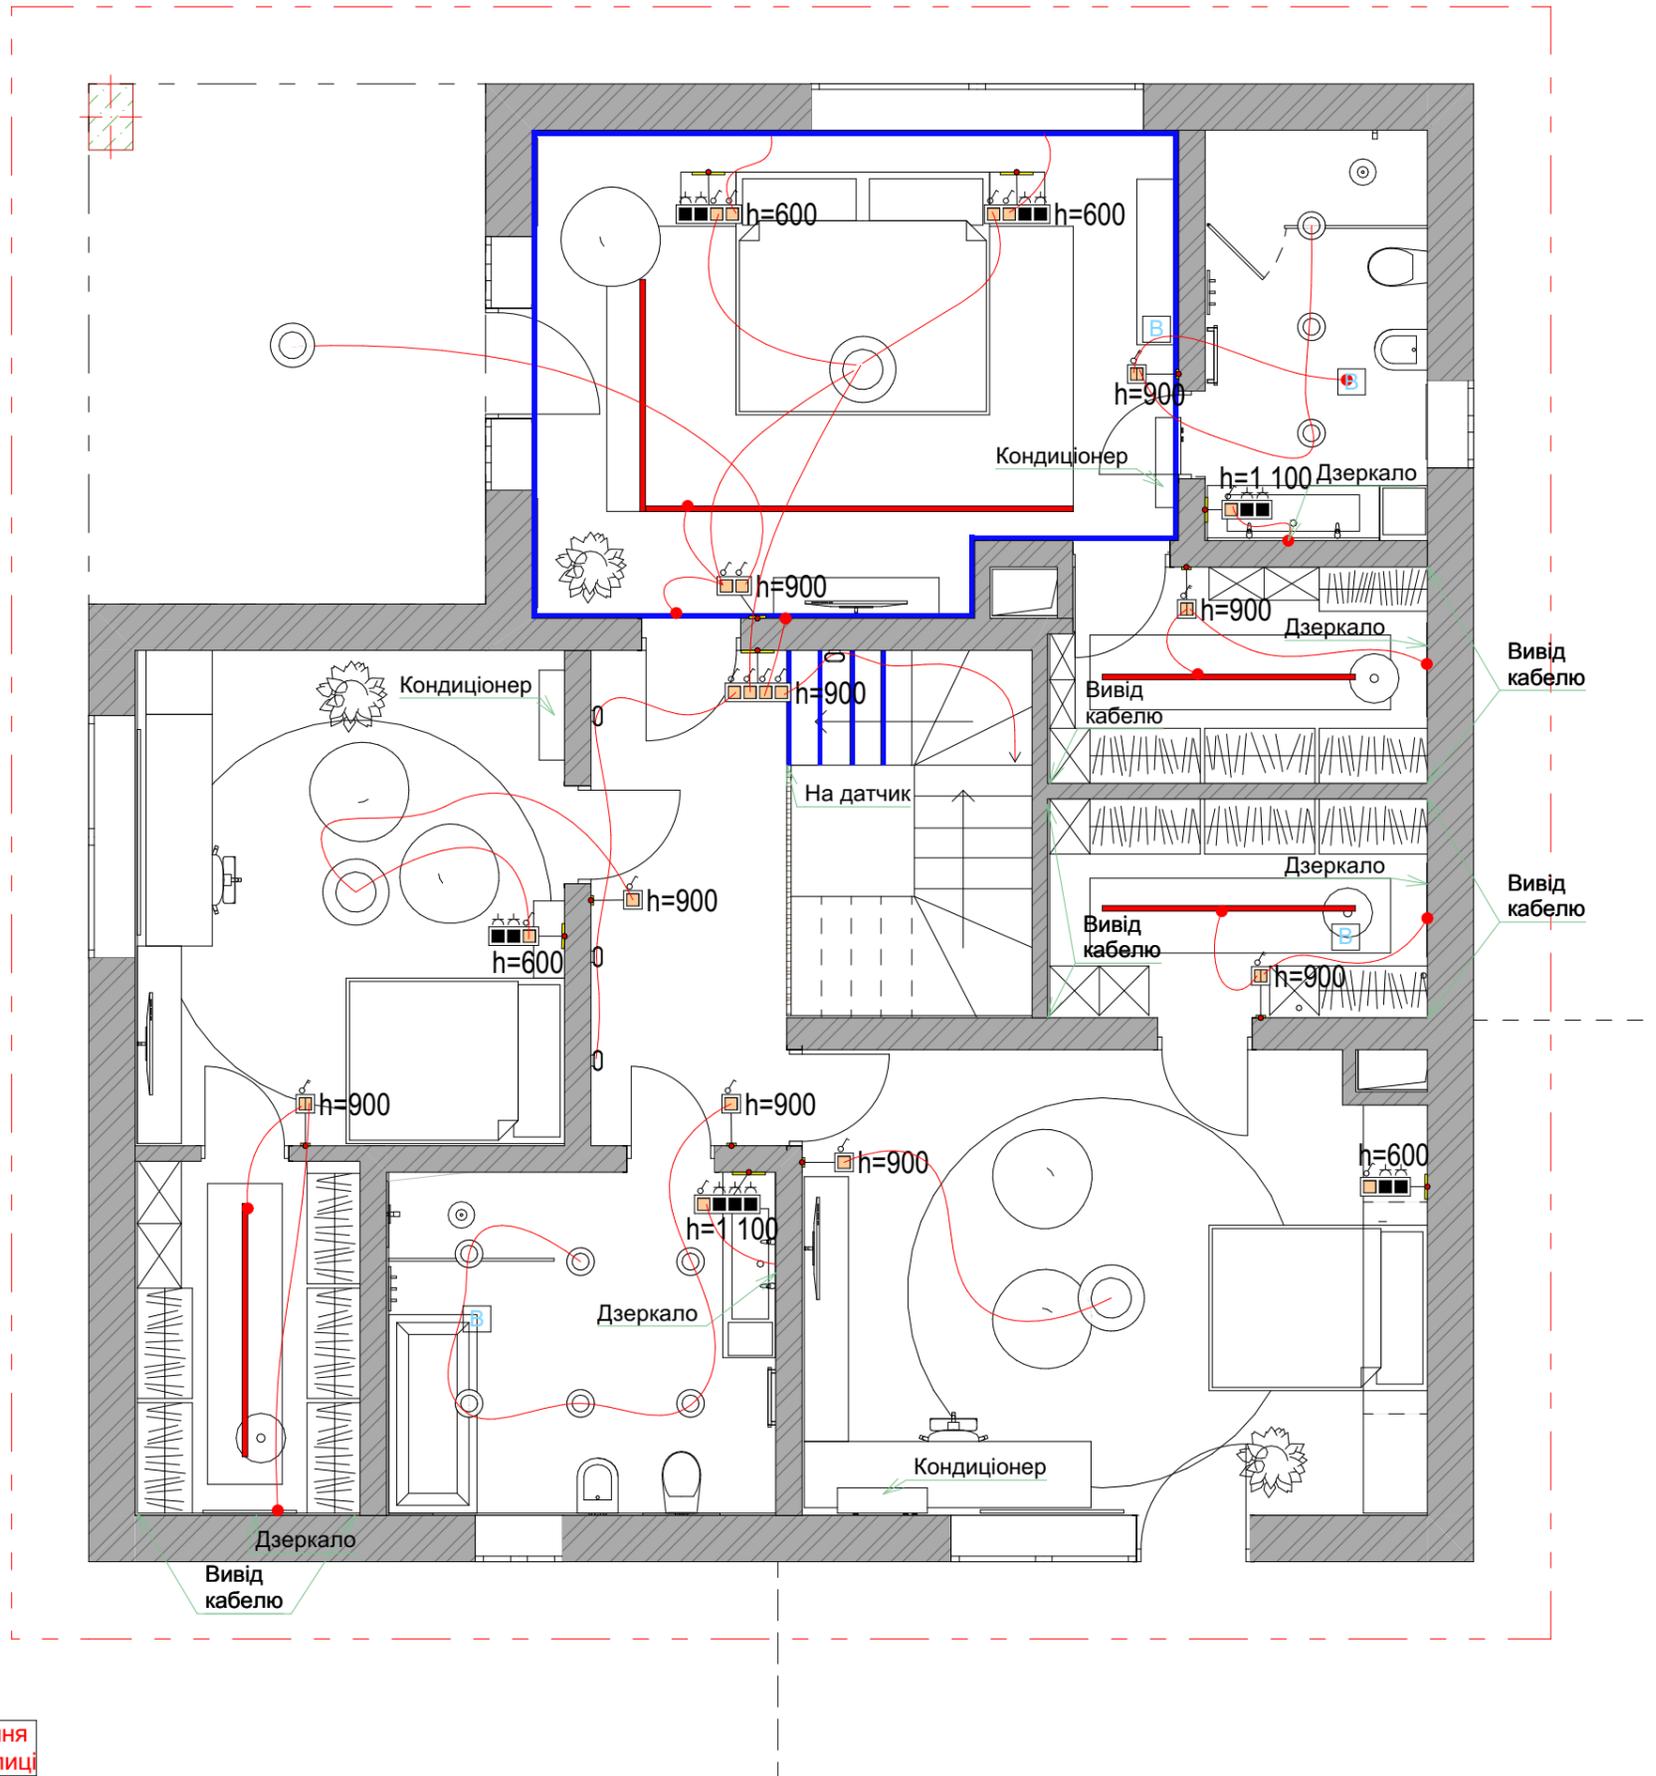


-  Розетка 1 пост
-  Розетка інтернет
-  Пустотіла розетка
-  Вимикач 1 клавіша
-  Вимикач 2 клавіша
-  Підсвітка
-  Трекова система
-  Wi-fee або датчик руху
-  Світлова панель
-  Світильник
-  Траса для світла
-  Траса для розеток
-  Вмикання світла окремим вимикачем

Тривожні ввімкнення прожекторів на вулиці

В усіх гардеробних буде ще підсвітка лед по шафу на полицях, та повинні бути розетки

Світло другий поверх			
Електромонтаж з нуля			
Зелений Бір	Стадія	Лист	Листов
	#Стадія Проекта	AP5	

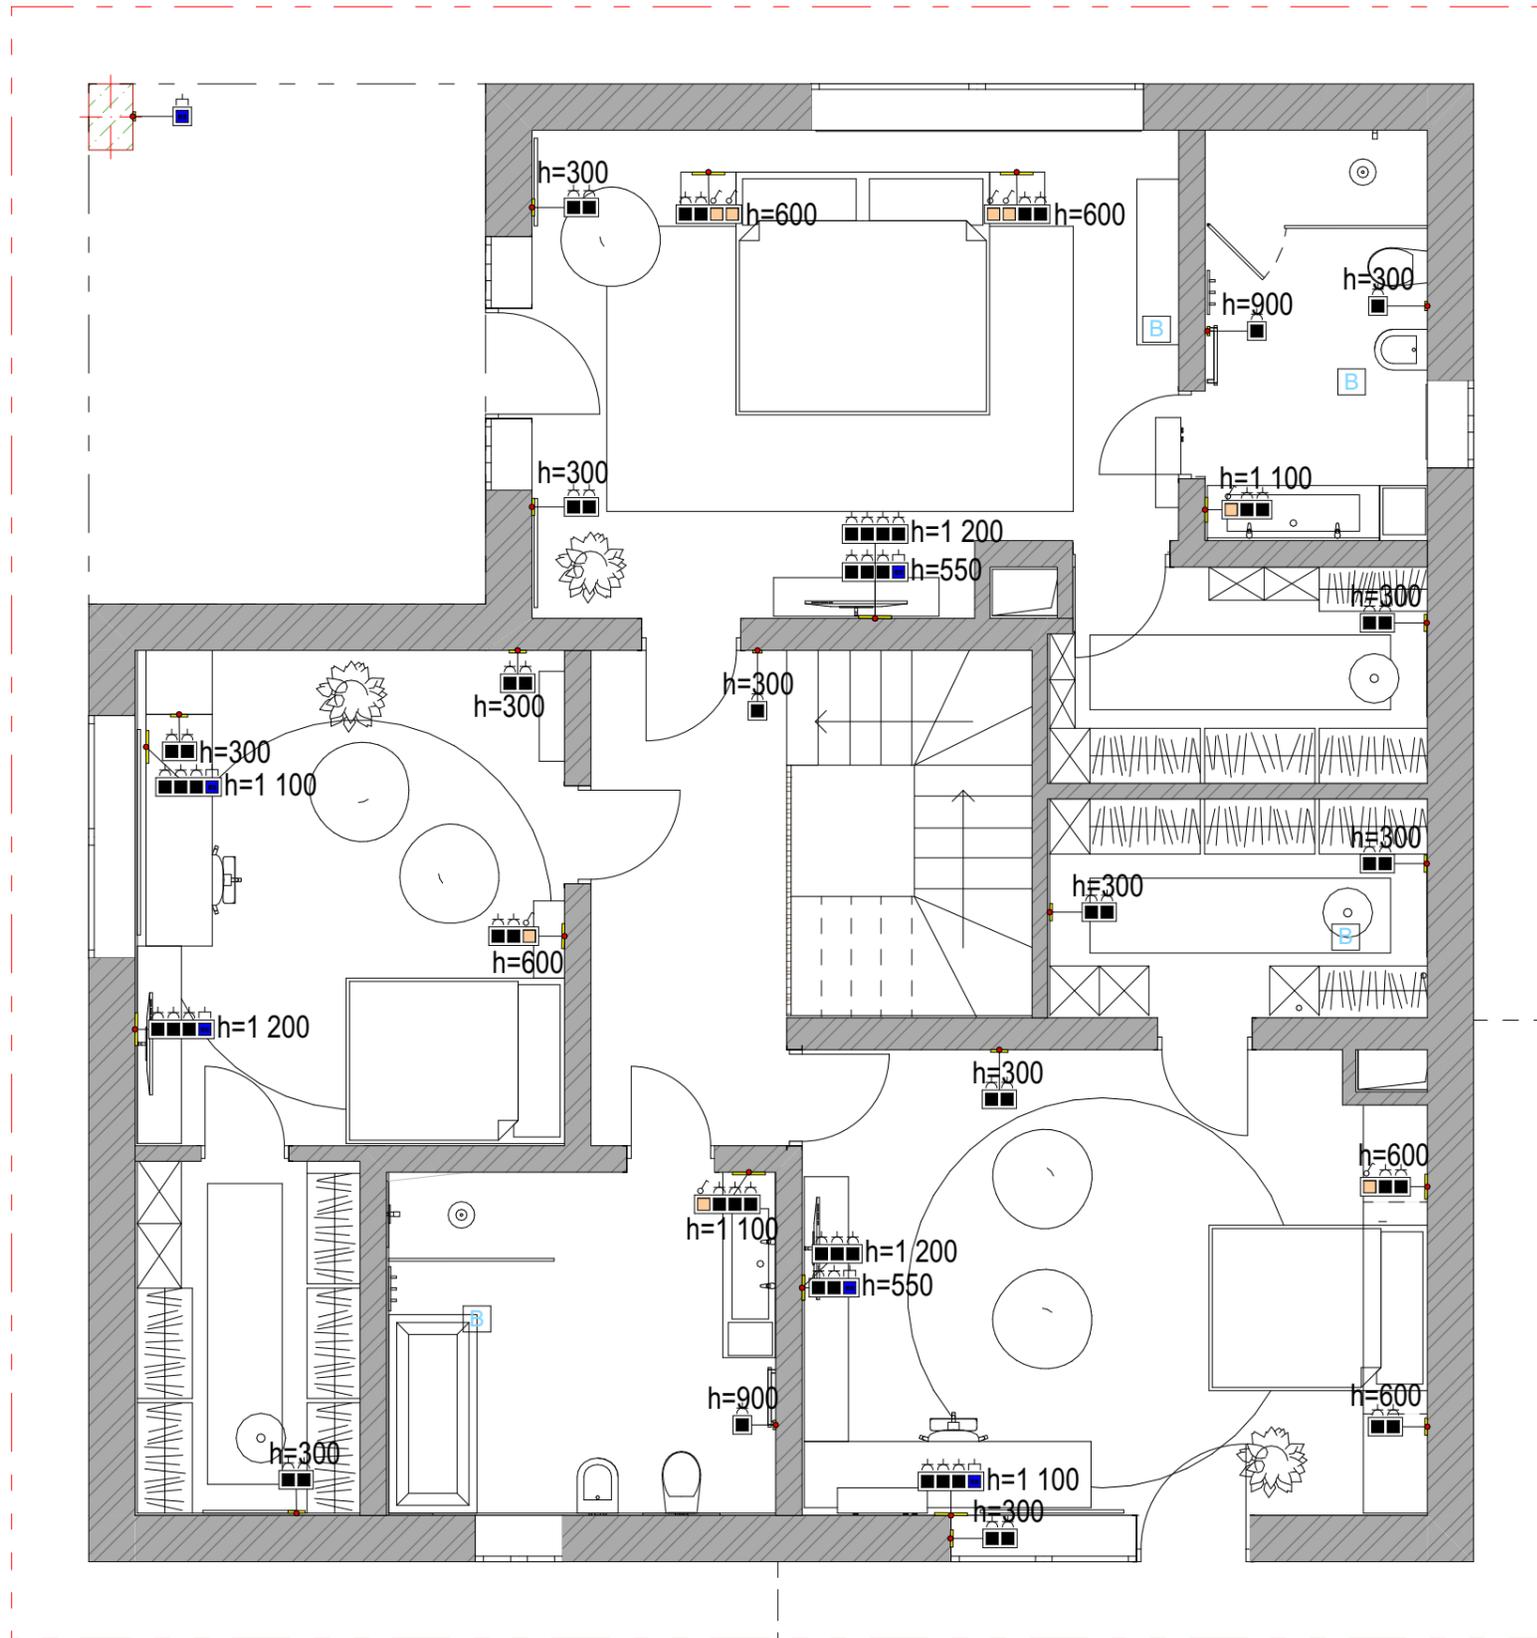


-  Розетка 1 пост
-  Розетка інтернет
-  Пустотіла розетка
-  Вимикач 1 клавіша
-  Вимикач 2 клавіша
-  Підсвітка
-  Трекова система
-  Wi-fee або датчик руху
-  Світова панель
-  Світильник
-  Траса для світла
-  Траса для розеток
-  Вмикання світла окремим вимикачем

Розетки другий поверх

Електромонтаж з нуля

Зелений Бір	Стадия	Лист	Листов
	#Стадия Проекта	AP6	

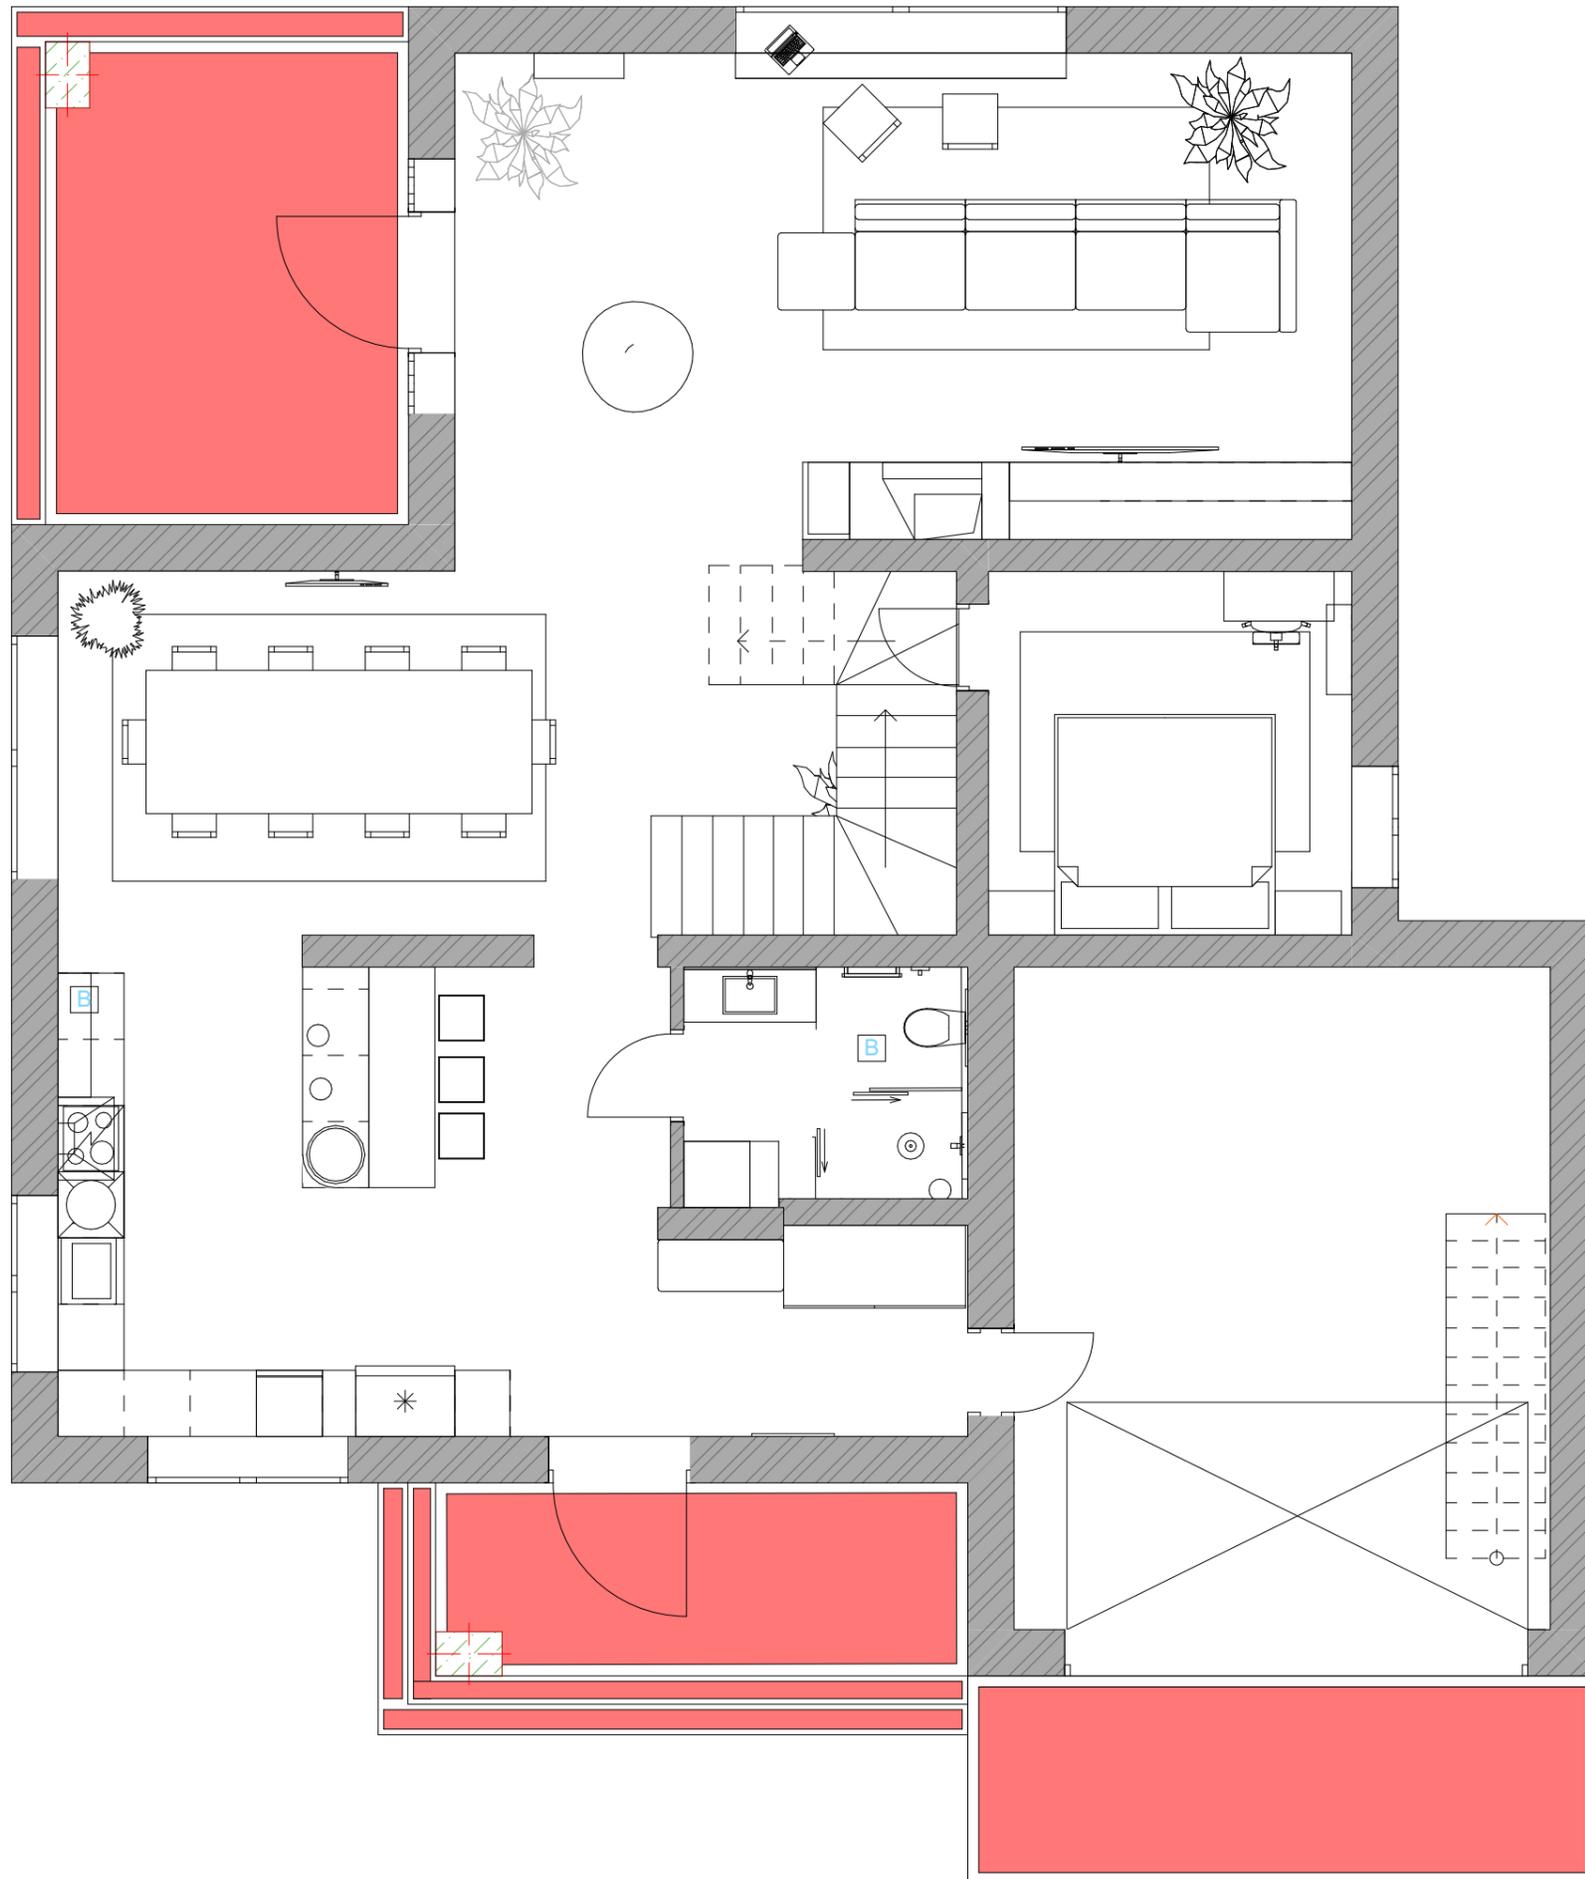

-  Розетка 1 пост
-  Розетка інтернет
-  Пустотіла розетка
-  Вимикач 1 клавіша
-  Вимикач 2 клавіша
-  Підсвітка
-  Трекова система
-  Wi-fee або датчик руху
-  Світова панель
-  Світильник
-  Траса для світла
-  Траса для розеток
-  Вмикання світла окремим вимикачем

Тепла підлога			
Електромонтаж з нуля			
Зелений Бір	Стадия	Лист	Листов
	#Стадия Проекта	AP7	

LED на цоколі
На Реле сутінок
(вмикається уся)
h=500

Сходи
На Датчику-сутінку
(вмикаються разом)

h=300

Датчик на
прожектори
5x1
h=3000

Прожектор
(на датчик руху)
h=3000

1 000

Прожектор
(на датчик руху)
h=3000

Сходи
На Датчику-сутінку
(вмикаються разом)

h=300

h=900

h=900

LED на цоколі
На Реле сутінок
(вмикається уся)
h=500

-  Камера
-  Прожектор
-  Розетка 1 пост
-  Розетка інтернет
-  Пустотіла розетка
-  Вимикач 1 клавіша
-  Вимикач 2 клавіша
-  Підсвітка
-  Трекова система
-  Wi-fee або датчик руху
-  Світова панель
-  Світильник
-  Траса для світла
-  Траса для розеток
-  Вмикання світла окремим вимикачем

Фасад перший поверх

Електромонтаж з нуля

Зелений Бір	Стадия	Лист	Листов
	#Стадия Проекта	AP10	

Розетка
h= в підшиві

Камера
h= в підшиві

Камера
h= в підшиві
Прожектор
(на Ајах)
h=в підшиві

Прожектор
(на Ајах)
h=в підшиві

Камера
h= в підшиві

Прожектор
(на Ајах)
h=в підшиві

Прожектор
(на Ајах)
h=в підшиві

-  Камера
-  Прожектор
-  Розетка 1 пост
-  Розетка інтернет
-  Пустотіла розетка
-  Вимикач 1 клавиша
-  Вимикач 2 клавиша
-  Підсвітка
-  Трекова система
-  Wi-fee або дачик руху
-  Світова панель
-  Світильник
-  Траса для світла
-  Траса для розеток
-  Вмикання світла окремим вимикачом

Фасад другий поверх

Електромонтаж з нуля

Зелений Бір

Стадия	Лист	Листов
#Стадия Проекта	AP11	

Назва групи	Приміщення	Номер групи	2x1.5	3x1.5	3x2.5	2/2.5	5x4	5x6	3x4	5x1	5x10	4x2.5
Світло 1 поверх												
Світло все	Гараж			1								
Світло все	С.В			1								
Світло все	Коридор-кухня			1								
Світло все	Столова			1								
Світло все	Зона відпочинку			1								
Світло все	Сходи			11								
Світло все	Кімната 1			1								
Світло все	Підвал			1								
Світло 2 поверх												
Світло все	Коридор-Ванна			1								
Світло все	Майстер спальня			1								
Світло все	майстер С.В +гардероб			1								
Світло все	Спальня 1+гардероб			1								
Світло все	Спальня 2 + гардероб			1								
Горище	Горище			1								
Тепла підлога 1	С.В 1 поверх			1								
Тепла підлога 2	С.В 2 поверх			1								
Тепла підлога 3	Ванна 2 поверх			1								
Тепла підлога 4	Тераса 1			1								
Тепла підлога 5	Вхідна група			1								
Тепла підлога 6	Захід в гараж			1								
Розетки 1 поверх												
Холодильник +1 роз в коридорі	Кухня				1							
Винна шафа	Кухня				1							
Робоча зона 1	Кухня				1							
Робоча зона 2	Кухня				1							
Посудомийка	Кухня				1							
Плита 3ф	Кухня						1					
Духовка	Кухня								1			
Розетки всі кухня (острів стіна)	Кухня					1						
Розетки всі	столова					1						
Колектор (Під сходами) 2 блоки	Під сходами					1						
Розетки всі	Зона відпочинку					1						
Розетки всі	Зона відпочинку					1						
Кондиціонер?	Гостьова					1						
Кондиціонер?	Велика кімната					1						
Розетки всі	Під сходами					1						
Розетка 3фази	Гараж							1				
Розетка	Гараж					1						
Розетка	Гараж					1						
Розетка	Гараж					1						
Розетка	Гараж					1						
Розетка	Гараж					1						
Розетка	Гараж					1						
Вай-фай,відео	Гараж					1						
Назва групи	Приміщення	Номер групи	2x1.5	3x1.5	3x2.5	2/2.5	5x4	5x6	3x4	5x1	FTP	1x10
Фактично пораховано			0	41	38	0	1	3	1	2	1	0
Фактично закуплено												
Фактично використано												

Кабель рахується в ручну і довжина може бути не точна. Так як це залежить все від способу монтажу а також траєкторію яку вибрав монтажник. Також планування деяких конструкцій також може вплинути на монтаж довжину кабеля. Також після спілкування з сантехніком і іншими підрядниками можуть бути зміни які не можливо передбачити. Цей журнал є складенням з інформації яка фактично буде використовуватись як посібник для розвантаження ліній в будинку. І не несе точних показників а є лише формуванням ліній та методом прорахунку приблизної кількості кабеля з додаванням запаса та вимог поставщика. **Має узгодитись з замовником.** Компанія має змогу повернути на базу поставщика кабель кратне 50м. Також закупка відбувається лише кратне 50м. запас передбачається 10% на прорахований метраж або кратне 50

Кабельний журнал

Електромонтаж з нуля

Зелений Бір

Стадія	Лист	Листов
#Стадія Проекта	AP13	

Назва групи	Тип кабелю	Апарат захисту
Світло 1-поверх гараж	3x1.5	
Світло 1-поверх С/В	3x1.5	
Світло 1-поверх коридор-кухня	3x1.5	
Світло 1-поверх столова	3x1.5	
Світло 1-поверх зона відпочинку	3x1.5	
Світло 1-поверх сходи	3x1.5	
Світло 1-поверх кімната 1	3x1.5	
Світло 1-поверх підвал	3x1.5	
Світло 2-поверх коридор-ванна	3x1.5	
Світло 2-поверх майстер спальня	3x1.5	
Світло 2-поверх майстер С/В, гардероб	3x1.5	
Світло 2-поверх спальня 1, гардероб	3x1.5	
Світло 2-поверх спальня 2, гардероб	3x1.5	
Горище	3x1.5	
Майстер вимикач		
Контактор		
Тепла підлога 1 С/В 1поверх	3x1.5	
Тепла підлога 2 С/В 2поверх	3x1.5	
Тепла підлога 3 ванна 2 поверх	3x1.5	
Тепла підлога 4 тераса 1	3x1.5	
Тепла підлога 5 вхідна група	3x1.5	
Тепла підлога 6 вхід в гараж	3x1.5	
Кондиціонер гостьова	3x2.5	
Кондиціонер велика кімната	3x2.5	
Кондиціонер Майстер спальня	3x2.5	
Кондиціонер кімната-1	3x2.5	
Кондиціонер кімната-2	3x2.5	
Холодильник +1 роз в коридорі	3x2.5	
Винна шафа	3x2.5	
Робоча зона 1	3x2.5	
Робоча зона 2	3x2.5	
Посудомийна машина	3x2.5	
Духовка	3x2.5	
Розетки всі кухня (острів стіна)	3x2.5	
Розетки столова	3x2.5	
Колектор (Під сходами) 2 блоки	3x2.5	
Розетки зона відпочинку	3x2.5	
Розетки зона відпочинку	3x2.5	
Резерв		16А
Резерв		16А
Резерв		16А
Розетки під сходами	3x2.5	
Розетка -1 гараж	3x2.5	
Розетка -2 гараж	3x2.5	
Розетка -3 гараж	3x2.5	
Розетка -4 гараж	3x2.5	
Розетка -5 гараж	3x2.5	
Розетка -6 гараж	3x2.5	
Розетка -7 гараж	3x2.5	

Вай-фай, відео гараж	3x2.5	
Розетки майстер спальні поверх-2	3x2.5	
Розетки кімната-1 поверх-2	3x2.5	
Розетки кімната-2 поверх-2	3x2.5	
Розетки С/В поверх-2	3x2.5	
Розетки ванна поверх-2	3x2.5	
Колектор 2-поверх	3x2.5	
Коридор + горище	3x2.5	
Розетки фасад знизу (тераса+ганок)	3x2.5	
Розетки фасад зверху (балкон)	3x2.5	
Розетки фасад зверху (ті що біля кімнати на кутах)	3x2.5	
Свердловина	3x2.5	
насос (біля будинку)	3x2.5	
Септик (задній двір біля великого гаража)	3x2.5	
Світильники 2шт що дивляться на гараж та на в'їзд на ділянку	3x1.5	
Фасад освітлення 6 прожекторів	3x1.5	
Фасад підсвітка цоколя	3x1.5	
Фасад підсвітка цоколя	3x1.5	
Лед підсвітка сходів (перед)		
На реле сутінках	3x1.5	
Лед підсвітка сходів (Задній двір) На реле сутінках	3x1.5	
Ланшафт передній двір Реле сутінок, аякс	3x1.5	
Ланшафт задній двір Реле сутінок, аякс	3x1.5	
Ланшафт задній двір Реле сутінок, аякс	3x1.5	
Хвртка 220	3x1.5	
Забор освітлення	3x1.5	
Ворота	3x1.5	
Вулиця запас	3x1.5	
Світло опора (вулиця)	3x1.5	
Резерв		10А
Резерв		10А
Резерв		10А
Сигнальний кабель 5x1 на інвертор		
Генератор 3ф		
Тепловий насос зовнішній блок 3ф		
Гараж 3ф		
Бесідка 3ф (кінець ділянки)		
Розетка 3ф (насос полива резервуар)		
Плита 3ф	5x4	
Розетка 3-фази гараж	5x6	
Резерв-1		25А/3п
Резерв-1		25А/3п

