




Електромотаж з нуля  
2025

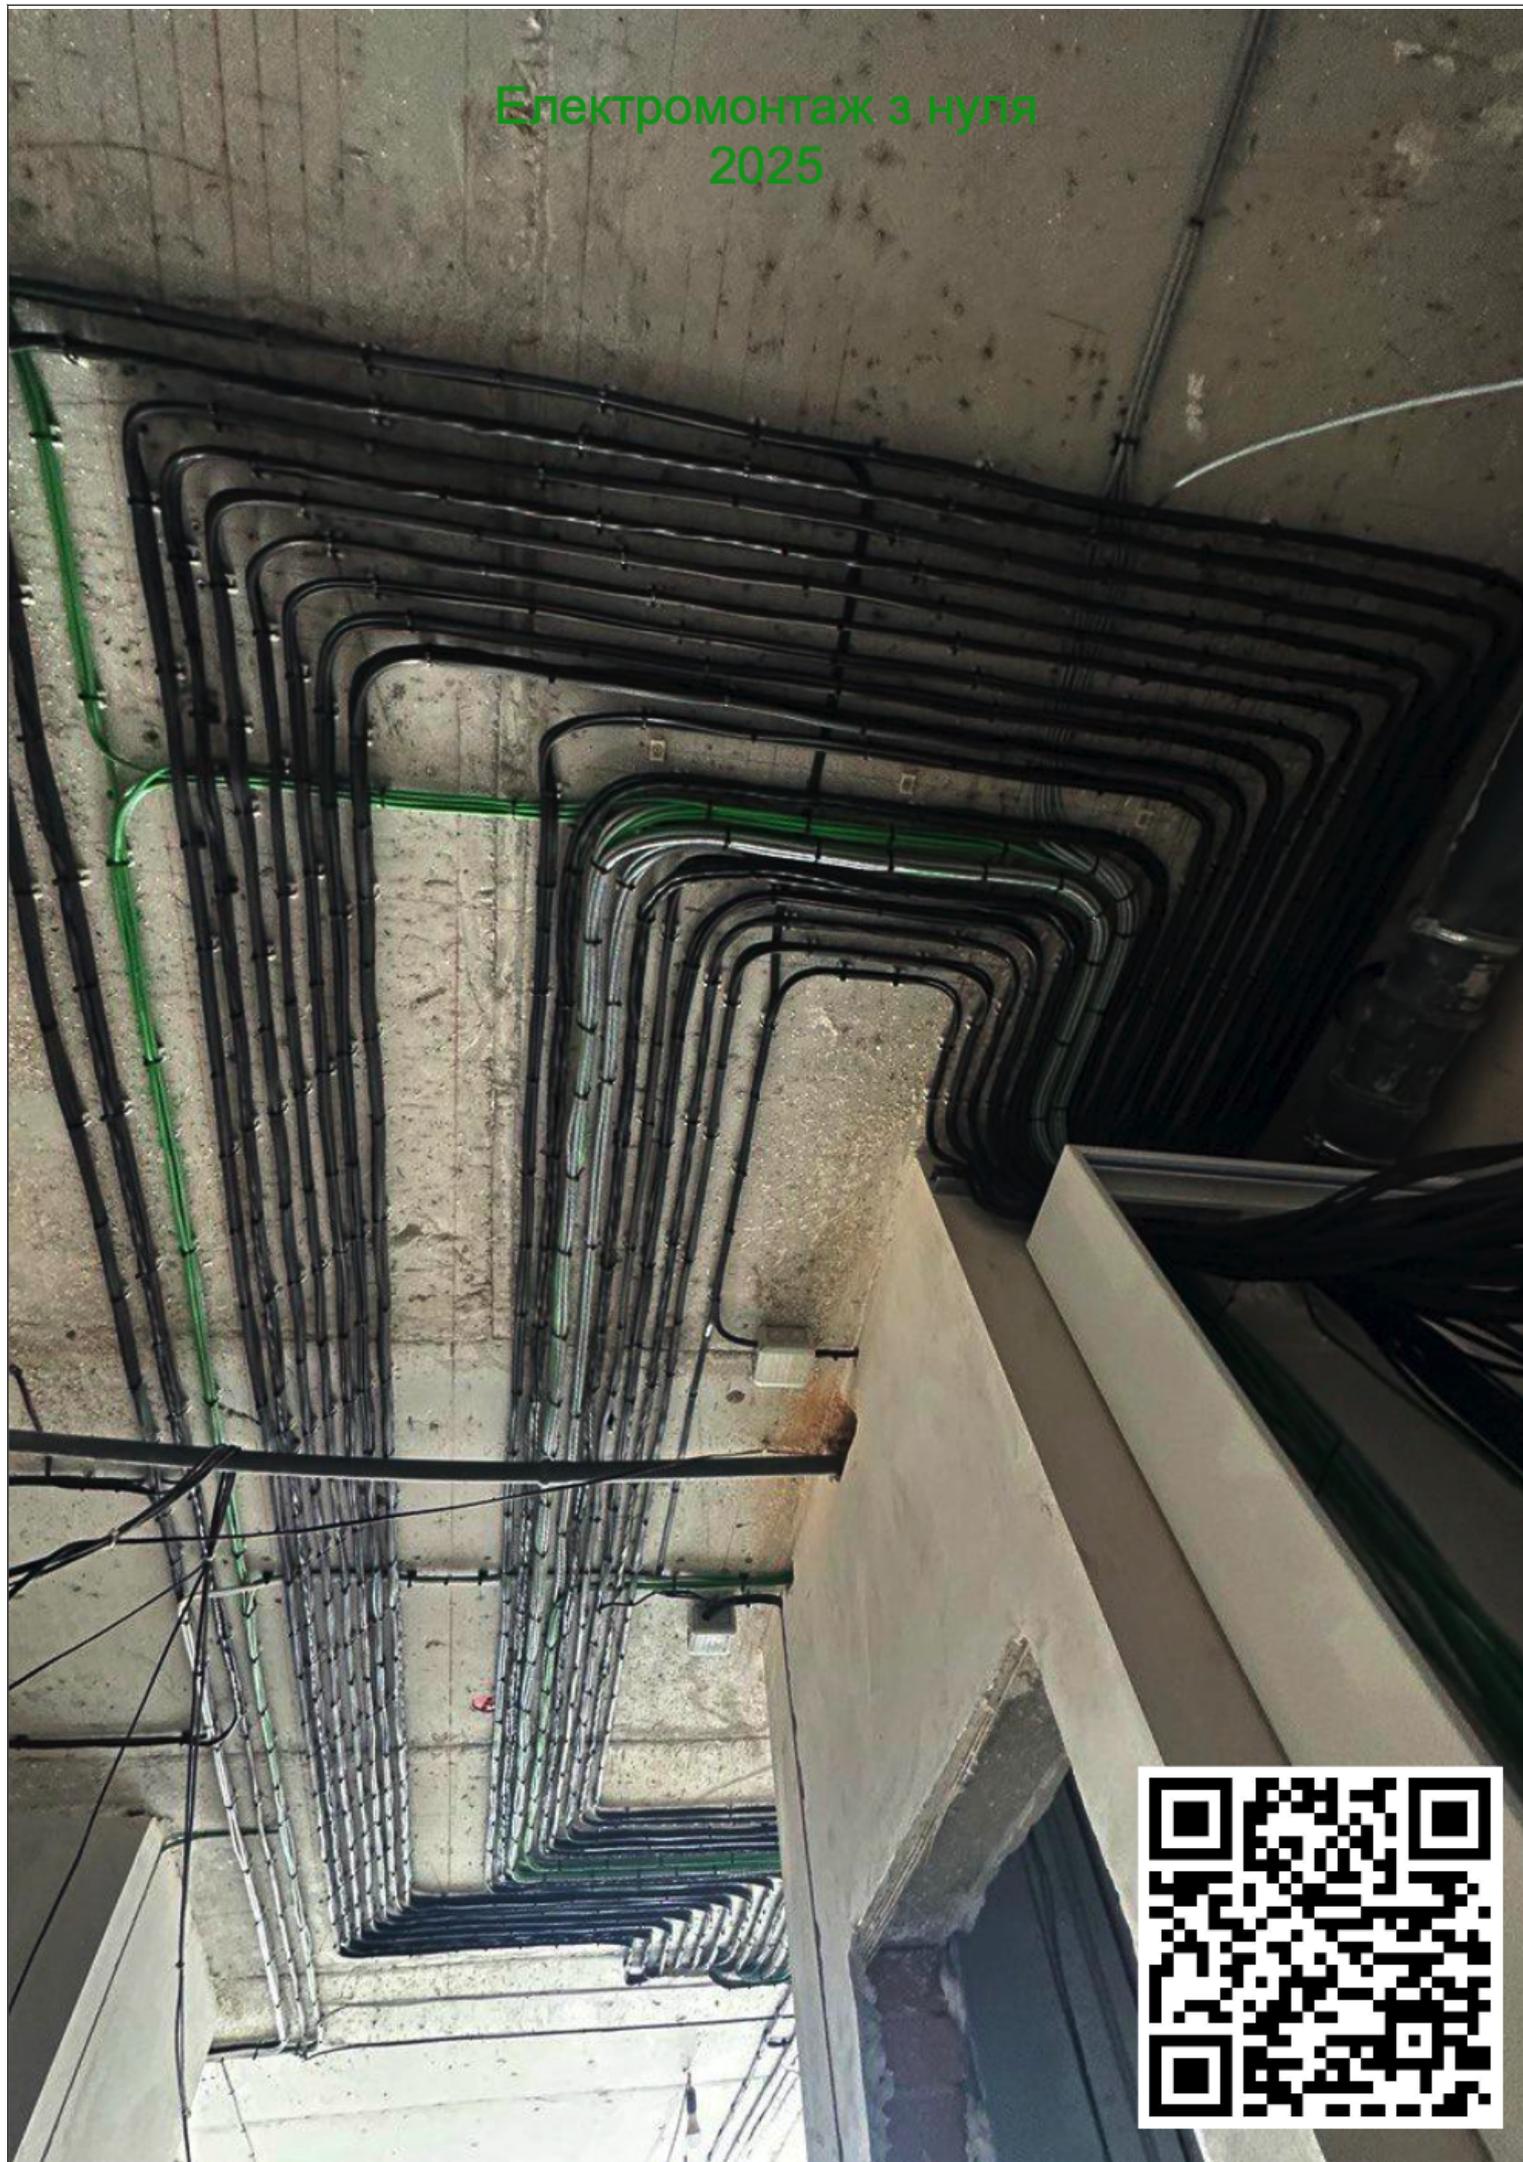

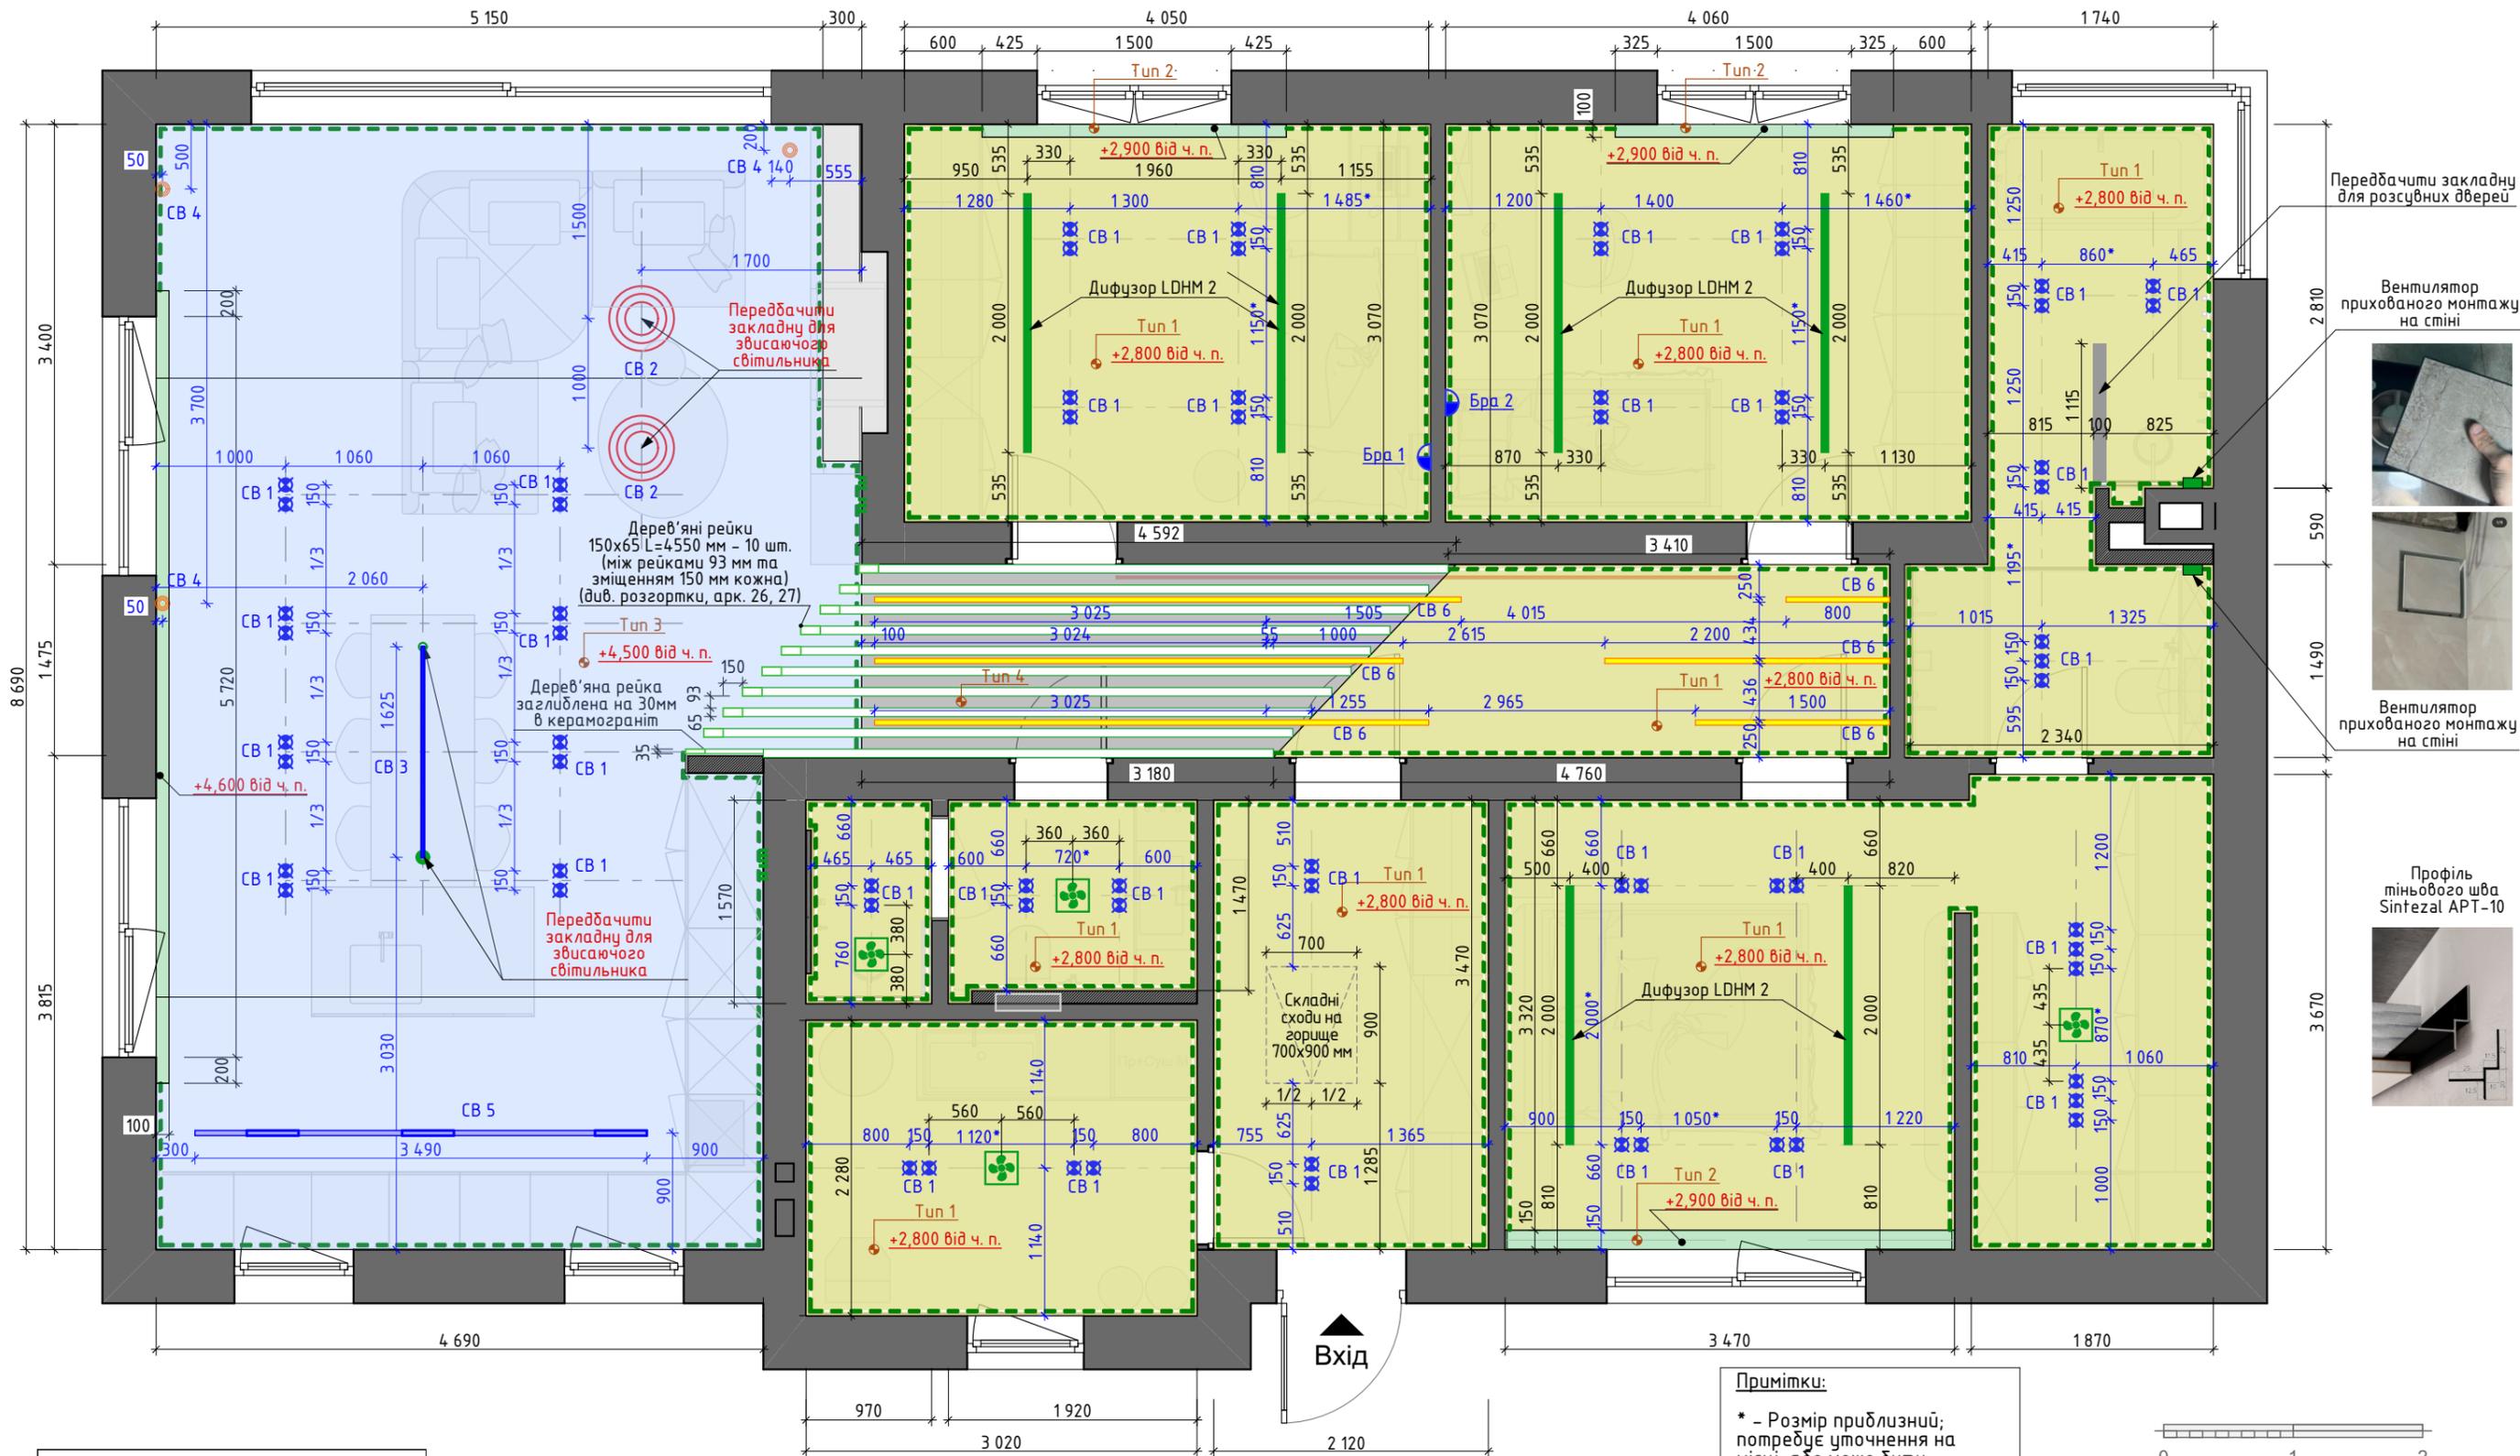

Передбачити закладну для розсувних дверей

Вентилятор прихованого монтажу на стіні

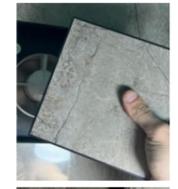

Вентилятор прихованого монтажу на стіні



Вентилятор прихованого монтажу на стіні

Профіль тінювального шва Sintezal APT-10



**Примітки:**

\* – Розмір приблизний; потребує уточнення на місці, або може бути змінений;

!!! – розмір обов'язковий;

1. Висоту опуску стелі необхідно відкоригувати після монтажу систем вентиляції, висоти вбудованих світильників та інших інженерних систем, з урахуванням відкриття ступок на вікнах.
2. Всі площі та розміри вказані від вирівнених стін штукатуркою.



Конструкції стелі та прив'язки освітлення

Будинок Байкових

Відомість обладнання освітлення		
Символ	Найменування	шт.
CB 1	Точковий світильник VASMAR 53361	69
CB 3	Стельовий світильник Lucerlan - Compendium	1
	Світильник накладний настінний (бра)	2
CB 2	Підвісний світильник Skarlat RHL 7790 38W WH 4000K	2
CB 4	Лінійний світильник Skarlat RLL 8105-4 4.4W BK 3000K	3

Відомість профілів примикання до стіни		
Позначення	Назва	L, мм
---	Профіль тінювального шва 10 мм, чорний	125 269


  

Відомість дифузорів		
Позначення	Назва	L, мм
---	Дифузор LDHM 1 (стіни)	5 700

Каталог стелі			
Tun	Назва	S, м2	
Tun 1	ГКЛ стеля NCS S 0300-N	76,57	
Tun 2	ГКЛ стеля NCS S 0300-N	1,59	
Tun 3	ГКЛ стеля під покрівлю NCS S 0300-N	43,01	
Tun 4	ГКЛ стеля NCS S 9000-N	5,79	

Відомість Шини трекового світильника		
Символ	Назва	Довжина, мм
---	Магнітна шина для ГКЛ стелі	3 490

Відомість профілів примикання до стелі та стін з LED стрічкою		
Символ	Назва	Довжина, мм
---	Тінювний профіль з LED стрічкою 24v 3500K (40мм)	21 190

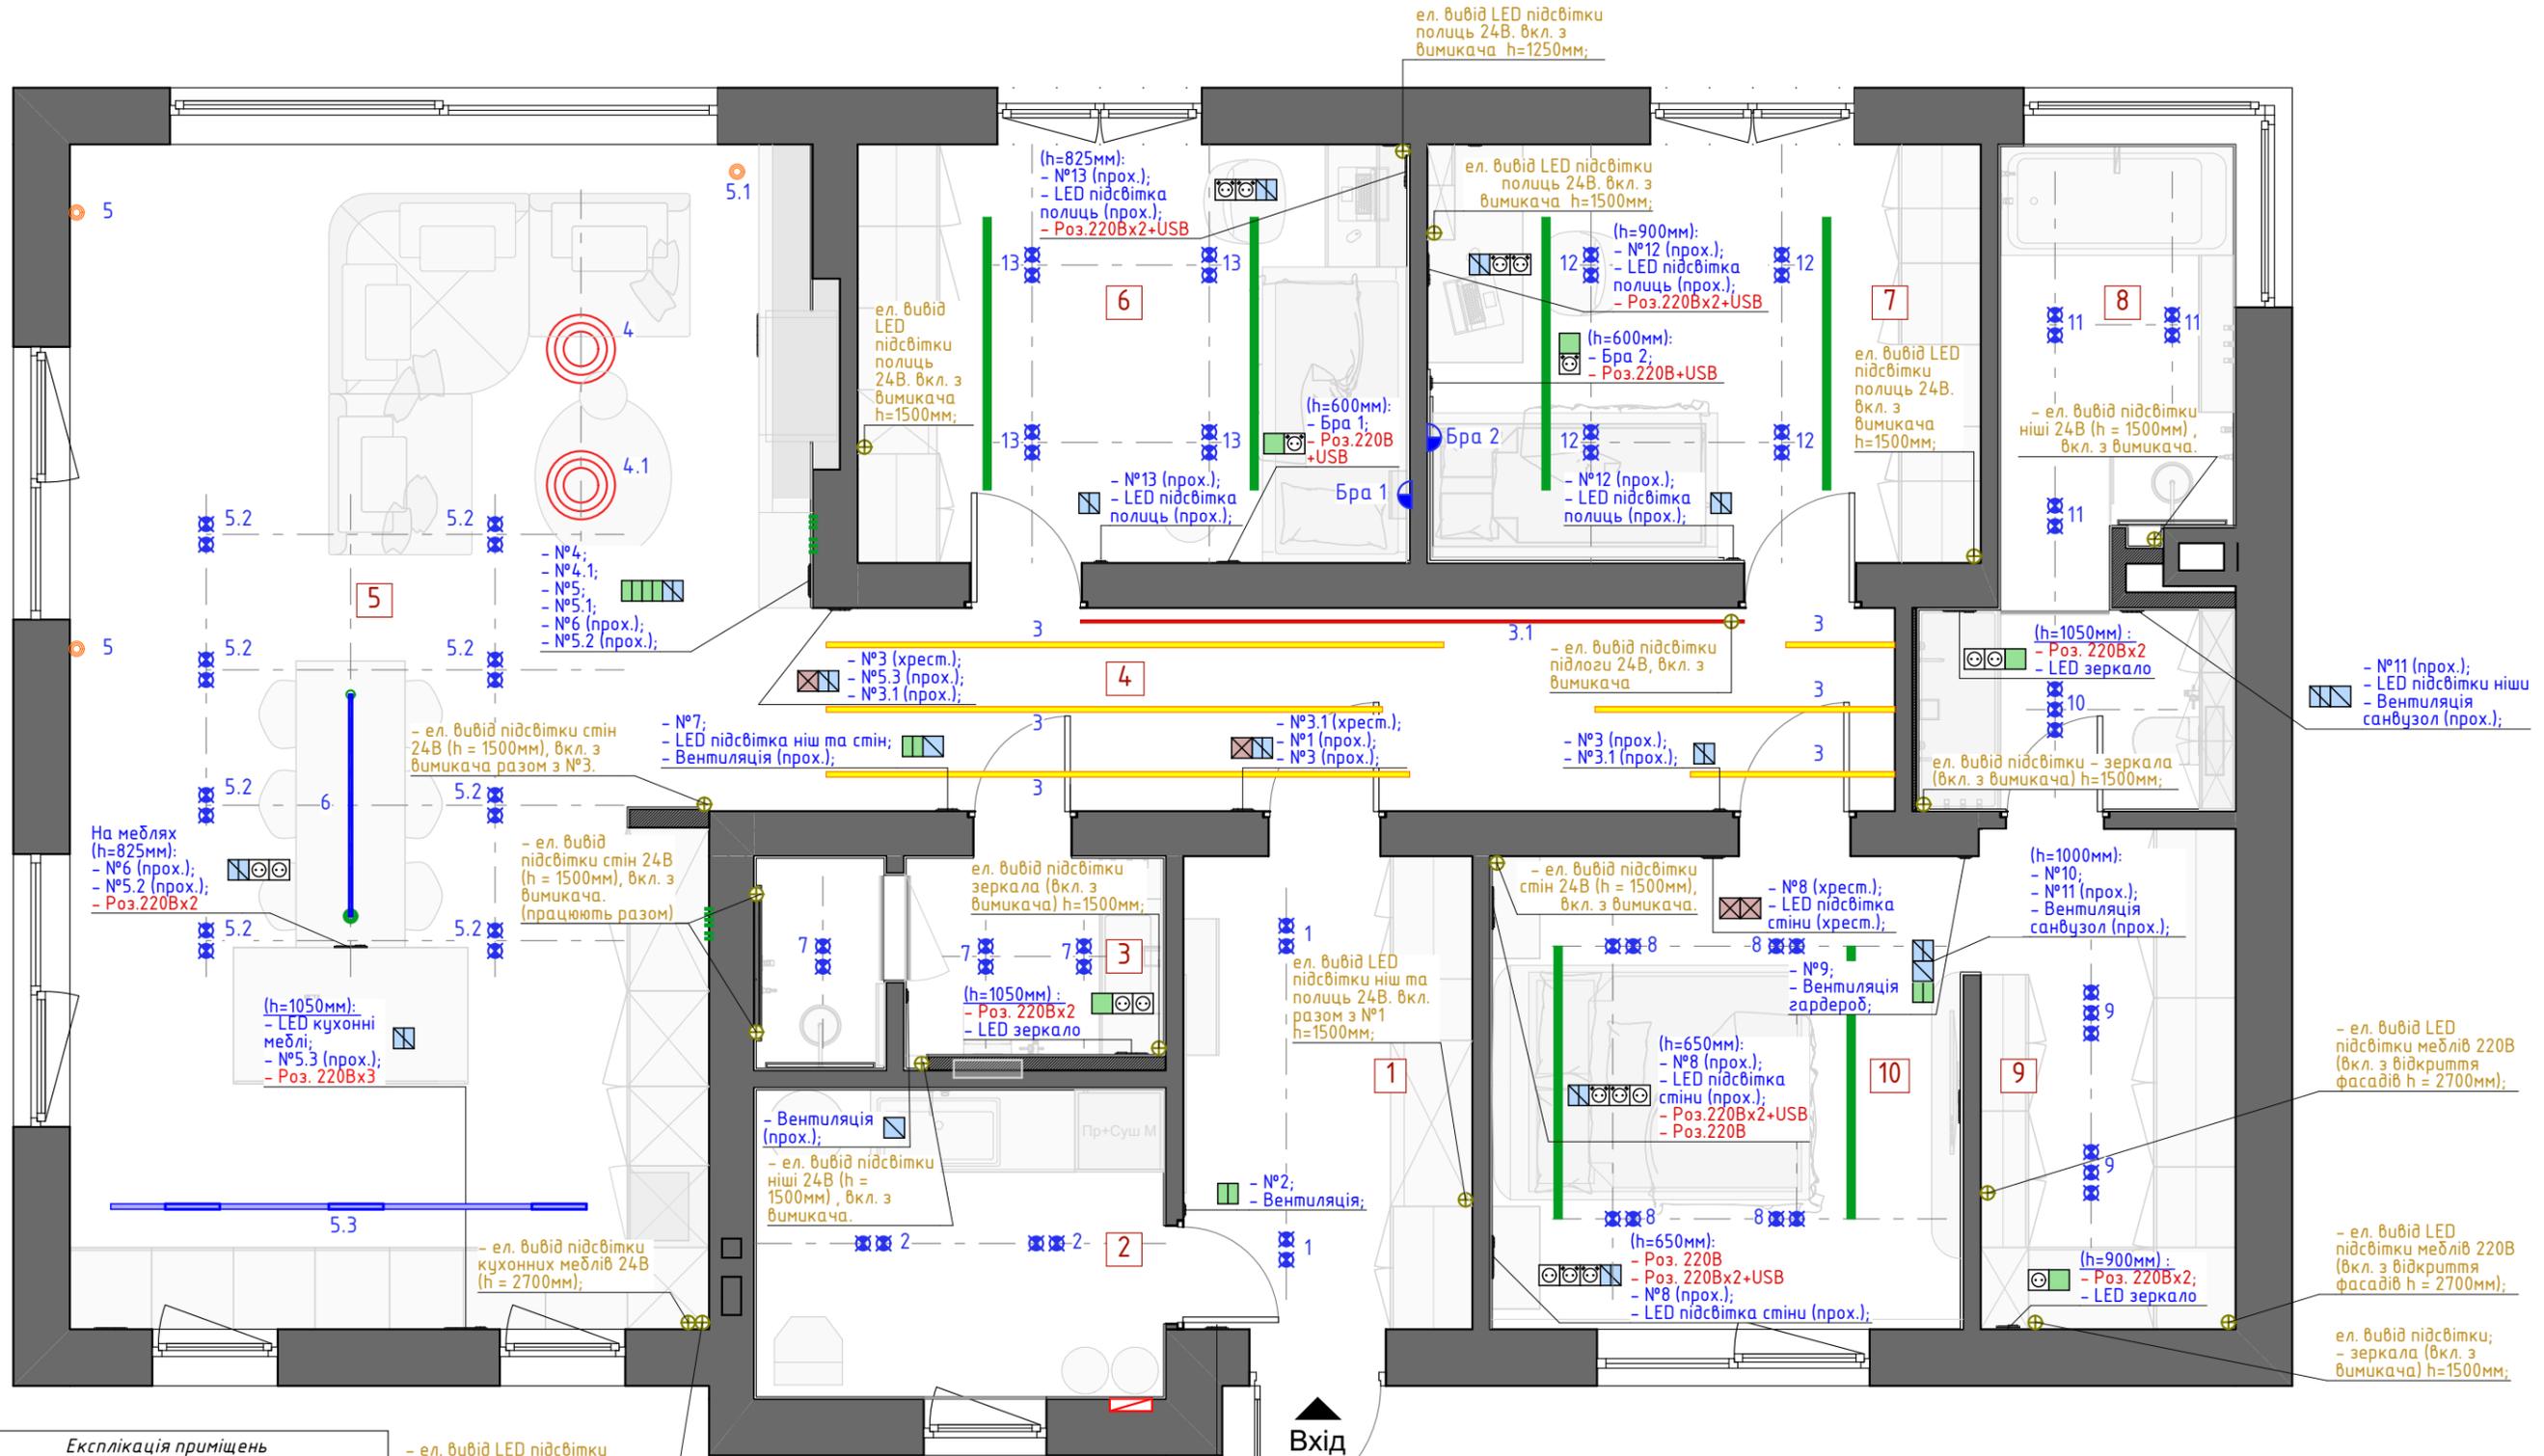

Експлікація приміщень		
№	Найменування	Площа, м2
1	Хол	7,36
2	Технічне приміщення	6,89
3	Гостьовий санвузол	4,42
4	Коридор	11,83
5	Кухня-вітальня	45,12
6	Дитяча кімната №1	12,70
7	Дитяча кімната №2	12,73
8	Господарський санвузол	8,97
9	Гардероб	6,87
10	Господарська спальня	12,09
		128,98 м <sup>2</sup>

- ел. вивід LED підсвітки кухонних меблів 220В (вкл. з відкриття фасаду h = 2700мм);

Відомість обладнання освітлення		
Символ	Найменування	шт.
⊗	Точковий світильник VASMAR 53361	69
—●—	Стельовий світильник Lucerlan - Compendium	1
☀	Світильник накладний настінний (бра)	2
⊙	Підвісний світильник Skarlat RHL 7790 38W WH 4000K	2
○	Лінійний світильник Skarlat RLL 8105-4 44W BK 3000K	3

-мастер- вимикач усього світла;  
-№1 (прох.);  
-Світло горіща

Відомість Електрофурнітури		
Найменування	шт	
■	Вимикач 1-клавішний	6
▢	Вимикач 1-клавішний (прохідний)	4
⊠	Вимикач 1-клавішний (хрестовий)	4
■	Вимикач 2-клавішний	5
▢	Вимикач 2-клавішний (прохідний)	15

Примітки:  
1. Номер біля символу вказує на тип світильника;  
2. Увага! Розміри розташування світильників відносно конструкції стелі див. на аркуші План стелі

Відомість профілів примикання до підлоги з LED стрічкою		
Позначення	Назва	L, мм
—	Профіль чорний алюмінієвий для LED-стрічки, прихований	4 870


Відомість профілів примикання до стелі та стін з LED стрічкою		
Позначення	Назва	L, мм
—	Тінювий профіль з LED стрічкою 24v 3500K (4.0мм)	21 190

0 1 2

**YAKUBIV 16 INTERIOR**

Прив'язки освітлення до вимикачів

Будинок Байкових

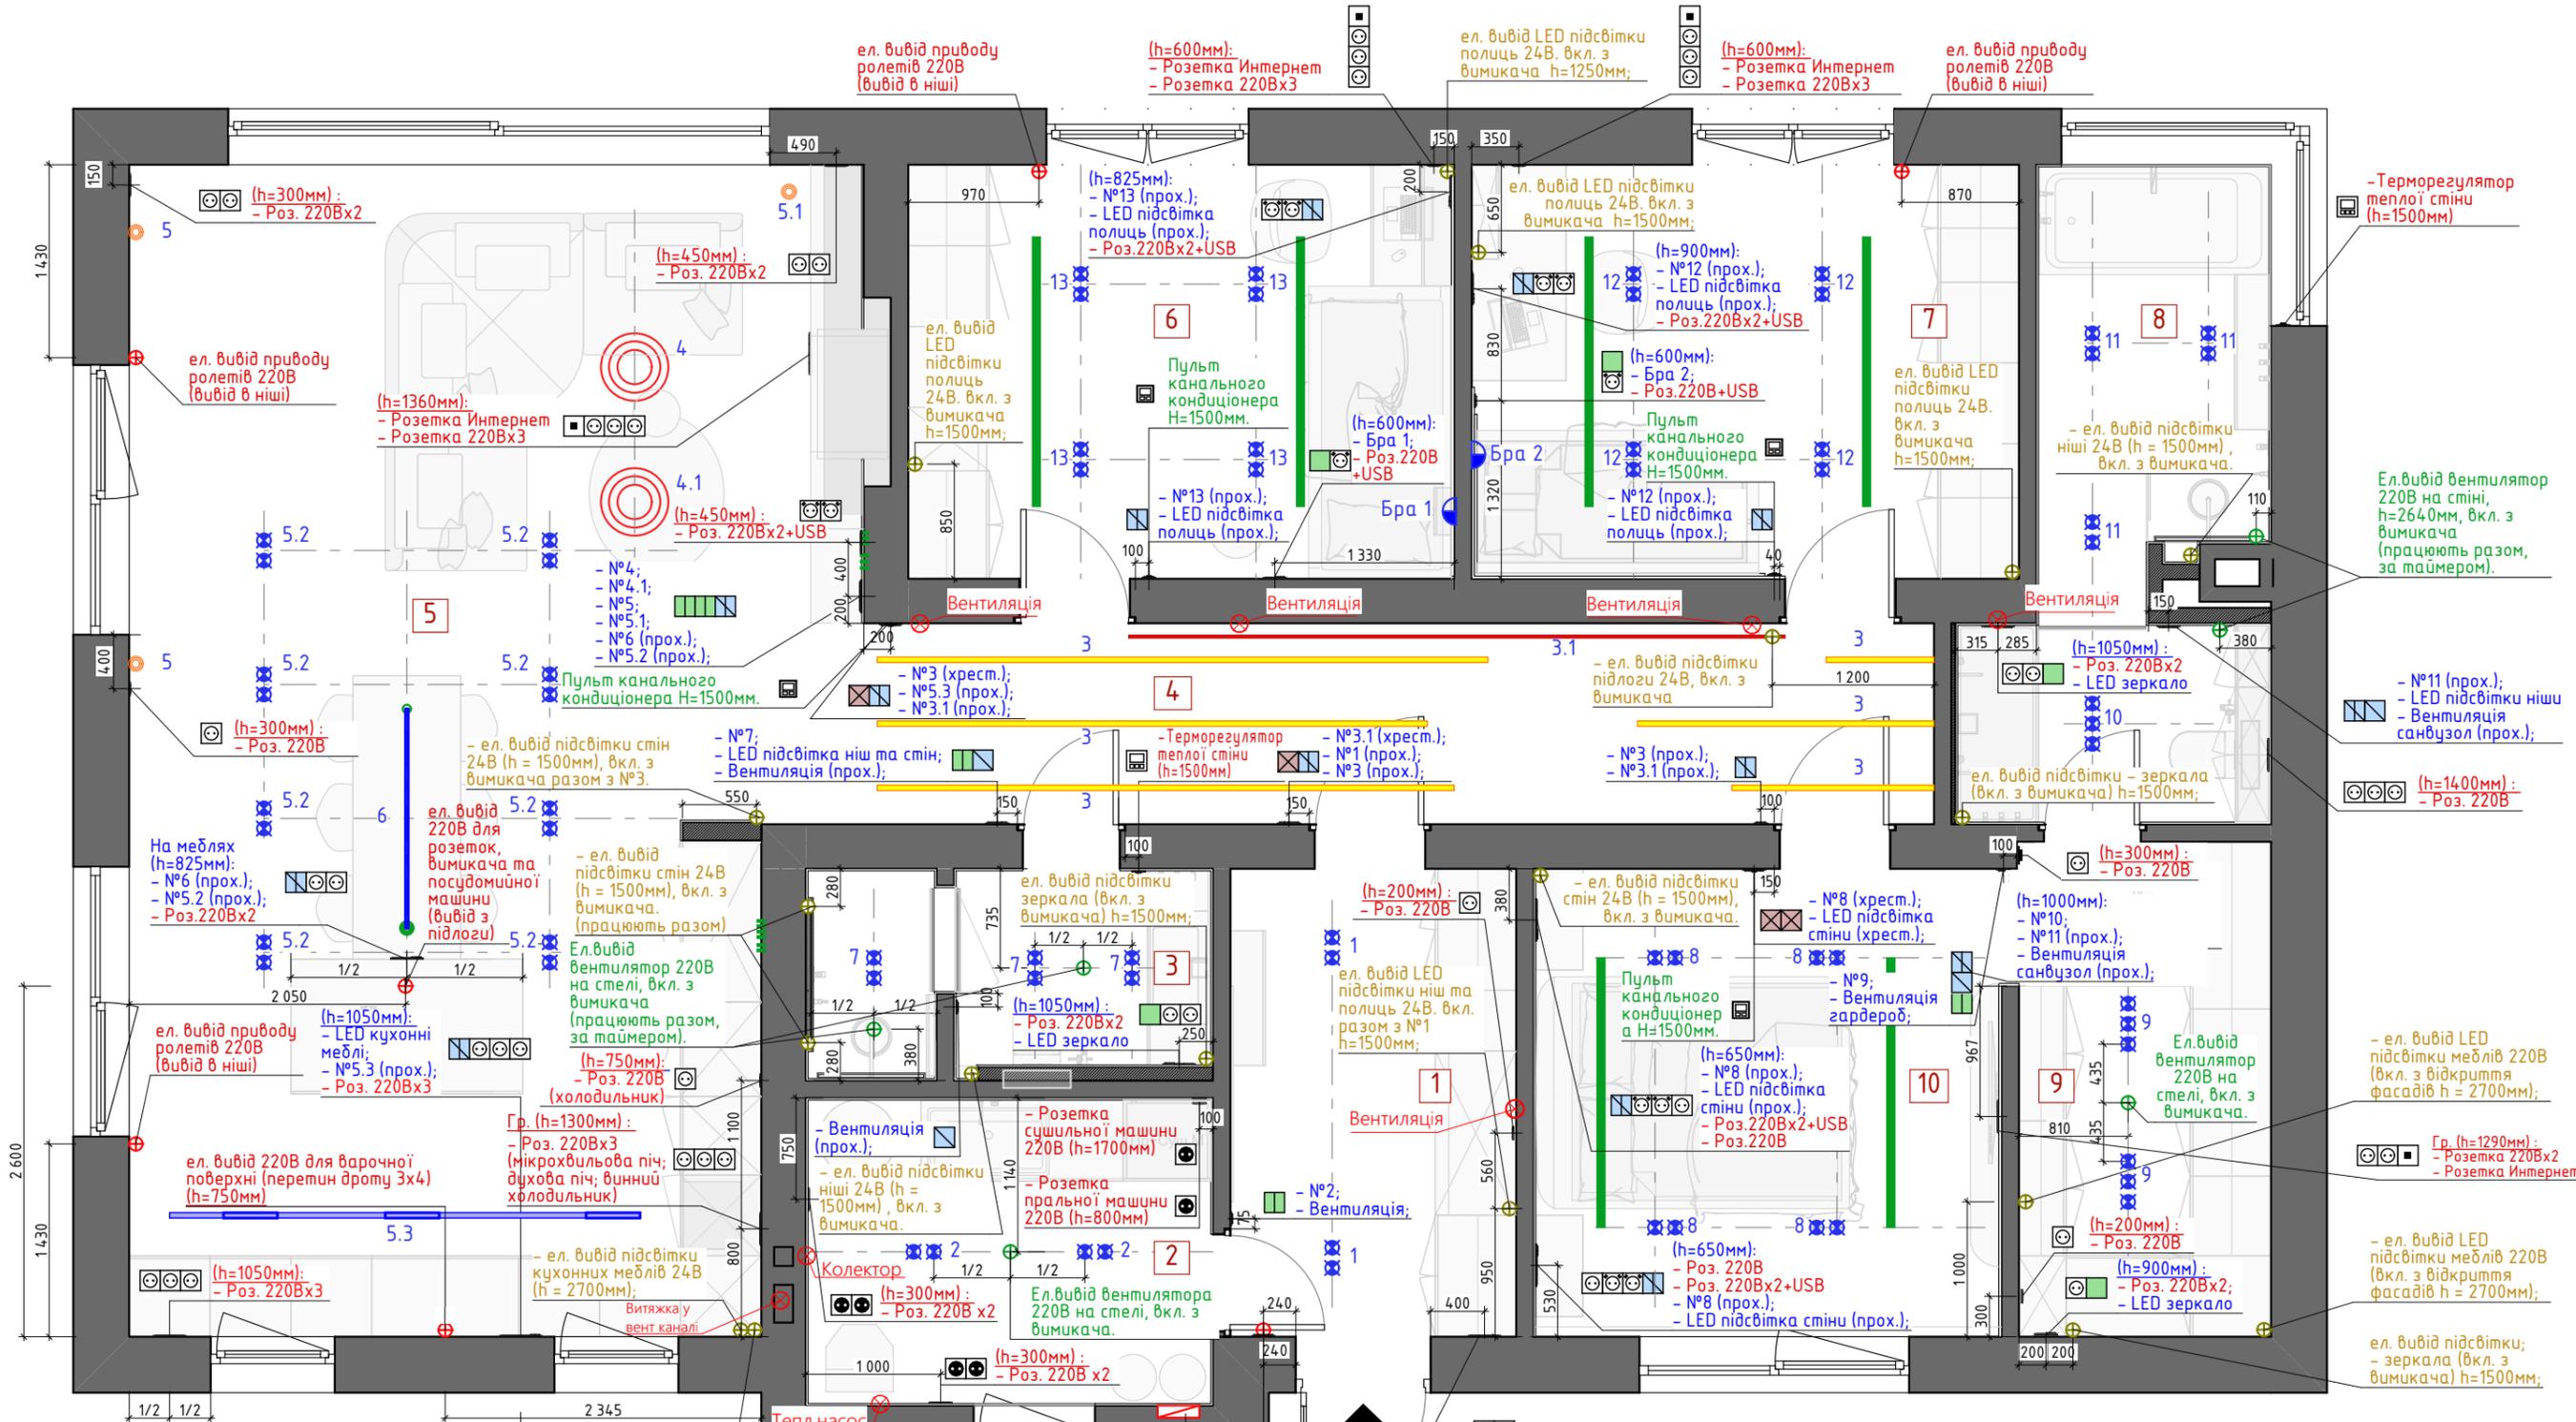

**Експлікація приміщень**

№	Найменування	Площа, м2
1	Хол	7,36
2	Технічне приміщення	6,89
3	Гостьовий санвузол	4,42
4	Коридор	11,83
5	Кухня-вітальня	45,12
6	Дитяча кімната №1	12,70
7	Дитяча кімната №2	12,73
8	Господарський санвузол	8,97
9	Гардероб	6,87
10	Господарська спальня	12,09
		128,98 м <sup>2</sup>

**Примітки:**

- Розміри вказані від шпунтатурки стін та дверних прорізів. Прив'язки по висотах вказані від чистої підлоги (товщина покриття підлоги - 20мм) до центру верхнього приладу (вертикальна група) або центру горизонтальної групи.
- За замовчуванням висота прив'язки електрофурнітури (де не вказано) - 900мм.
- Висота прив'язки домофону, терморегуляторів, пультів кондиціонерів, електропроводів, настінних дра (де не вказано) - 1500мм.
- При можливості заземлити обладнання в санвузлах, пральні, кухні.

**Відомість рамки електрофурнітури**

Тип рамки (блоку)	Кількість, шт
Рамка х1	15 (+6 терморез./пульти)
Рамка х2	15
Рамка х3	11
Рамка х4	6

**Умовні позначення**

- Електрощит вбудований
- Електрофурнітура
- Електровивід

**Відомість Електрофурнітури**


Найменування	шт
Вимикач 1-клавішний	6
Вимикач 1-клавішний (прохідний)	4
Вимикач 1-клавішний (хрестовий)	4
Вимикач 2-клавішний	5
Вимикач 2-клавішний (прохідний)	15
Електровивід	33
Розетка 220В	44
Розетка 220В вологозахисна	6
Розетка 220В+USB	12
Розетка інтернет	4
Терморегулятор ТП	2

0 1 2

**YAKUBIV 17 INTERIOR**

Прив'язки електрофурнітури та електропроводів


Будинок Байкових

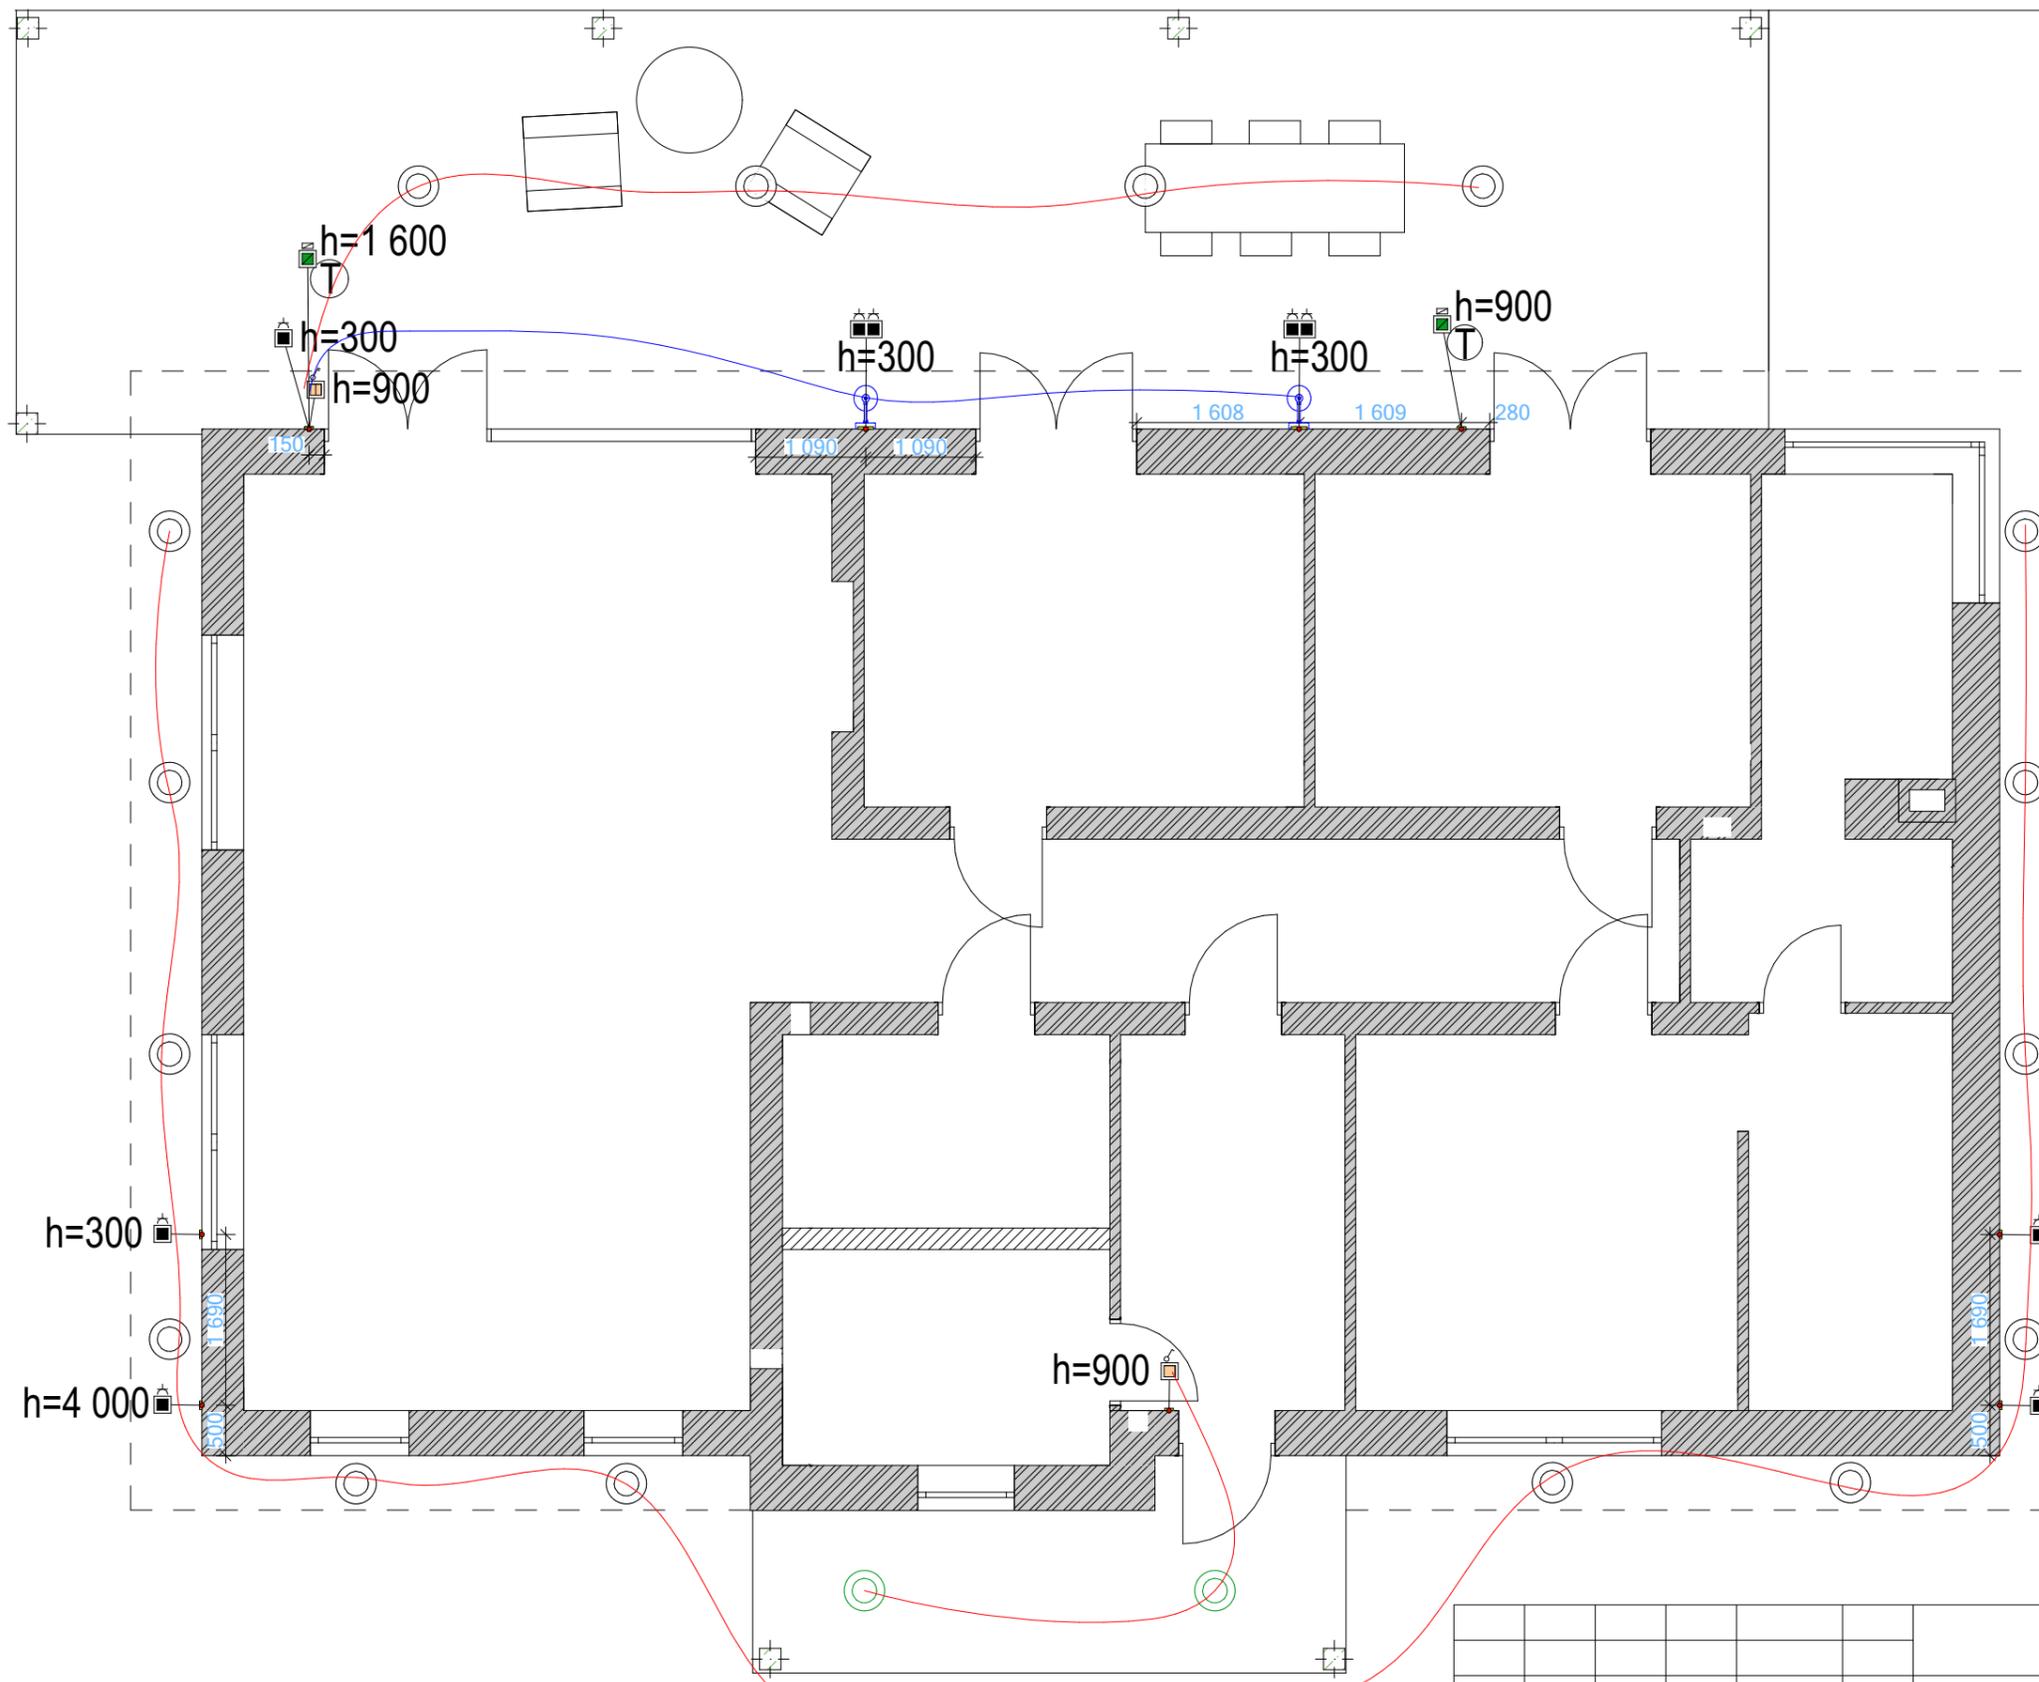

-  Розетка 1 пост
-  Розетка інтернет
-  Пустотіла розетка
-  Вимикач 1 клавіша
-  Вимикач 2 клавіша
-  Підсвітка
-  Трекова система
-  Wi-фе або датчик руху
-  Світова панель
-  Світильник
-  Траса для світла
-  Траса для розеток
-  Вмикання світла окремим вимикачем

3  
телефона


						Фасад			
						Електромонтаж з нуля			
						Крехаїв	Стадія	Лист	Листов
							#Стадія Проекта	AP4	
Изм.	Коп.ч.	Лист	№Док.	Подп.	Дата				

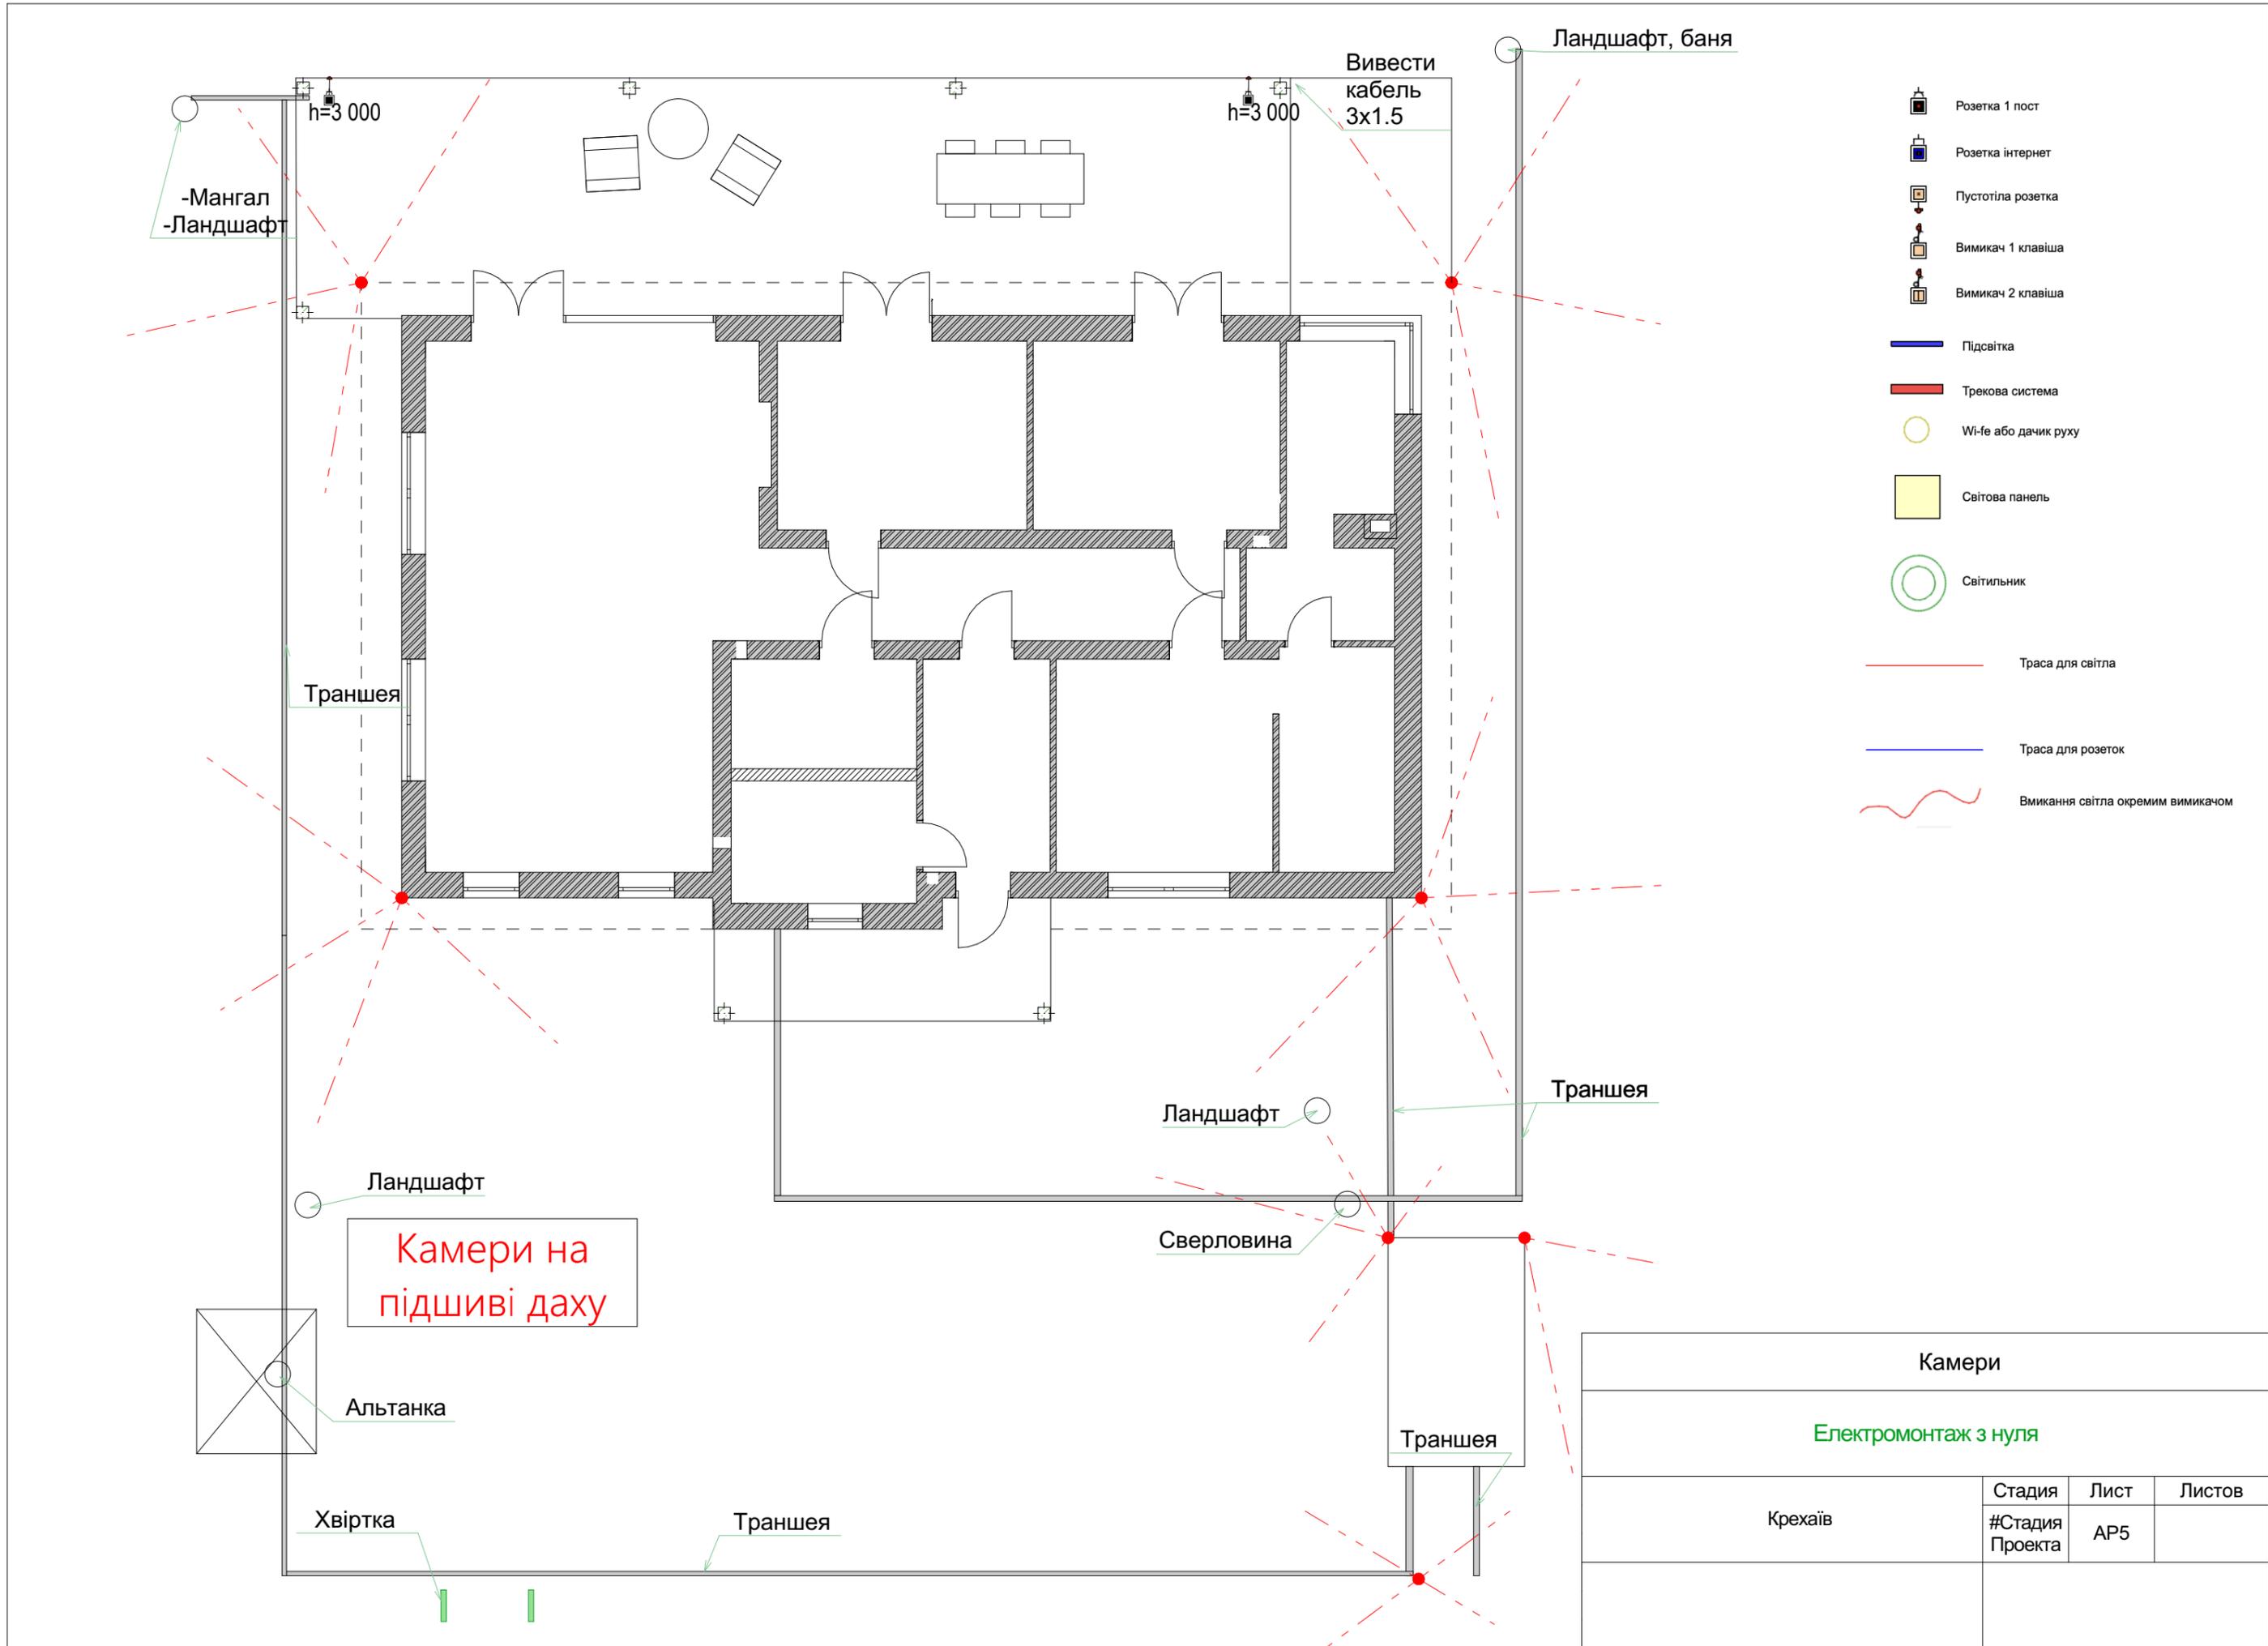

-  Розетка 1 пост
-  Розетка iнтернет
-  Пустотiла розетка
-  Вимикач 1 клавiша
-  Вимикач 2 клавiша
-  Пiдсвiтка
-  Трекова система
-  Wi-fi або датчик руху
-  Свiтова панель
-  Свiтильник
-  Траса для свiтла
-  Траса для розеток
-  Вмикання свiтла окремим вимикачом

**Камери на пiдшивi даху**

Камери			
Електромонтаж з нуля			
Крехаiв	Стадия	Лист	Листов
	#Стадия Проекта	AP5	

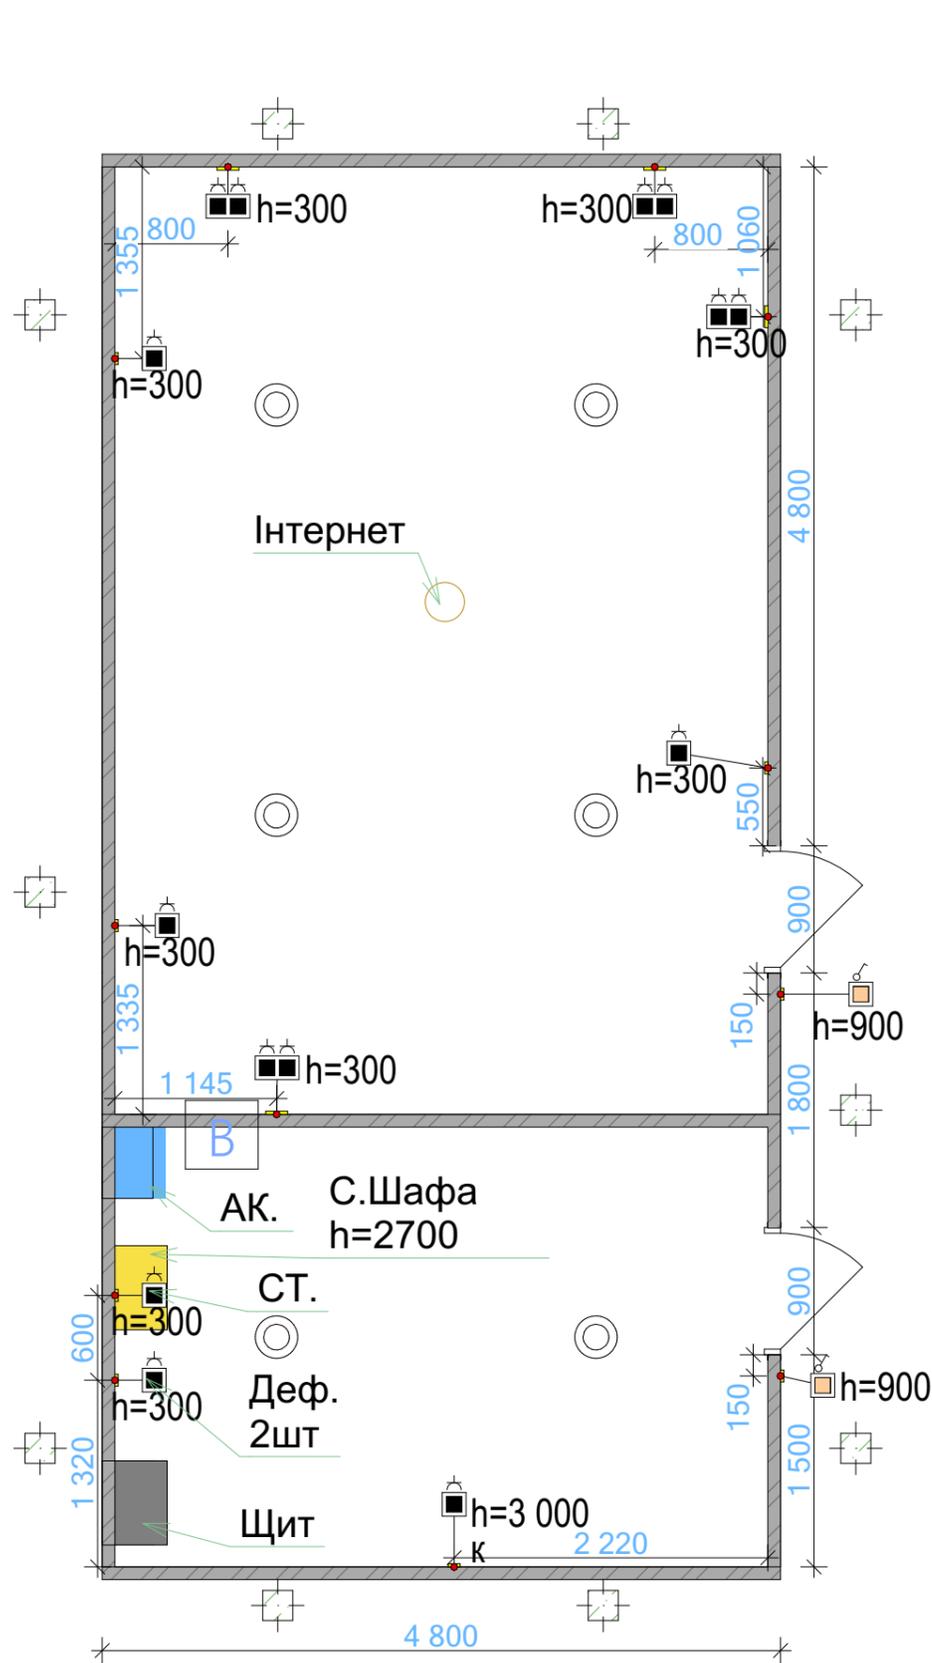

Альтанка

Електромонтаж з нуля

Крехаїв	Стадия	Лист	Листов
	#Стадия Проекта	AP6	






Назва групи	Приміщення	Номер групи	2x1.5	3x1.5	3x2.5	2/2.5	5x4	5x6	3x4	5x1	3x6	4x2.5
<b>Будинок</b>												
Світло все	Тамбур, С.В, котельня			1								
Світло все	Майстер спальня + гардероб			1								
Світло все	Майстер ванна			1								
Світло все	Дитяча 1			1								
Світло все	Дитяча 2			1								
Світло все	Коридор			1								
Світло все	Кухня студія			1								
Світло все	тераса			1								
Світло все	Резерв			1								
Світло все	резерв			1								
<b>Будинок розетки</b>												
Вай фай відео	В котельні, коридор				1							
Сушильна машина	Котельня				1							
Пральна машина	Котельня				1							
Розетка	Котельня				1							
Розетка	Котельня				1							
Розетки всі	С.В				11							
Розетки всі	Майстер спальня				1							
Розетки всі	Майстер ванна				1							
Розетки всі	Майстер гардероб				11							
Розетки всі	Дитяча 1				1							
Розетки всі	Дитяча 2				1							
Всі розетки	Студія				1							
Всі розетки	Острів				11							
Всі розетки	Острів				1							
Холодильник	Кухня				1							
Мікрохвильова плч	Кухня				1							
Духовка 4мм	Кухня								1			
Варильна поверхня 3ф	Кухня						1					
Робоча зона 1	Кухня				1							
Робоча зона 2	Кухня				1							
Коллектор 1					1							
Коллектор 2					1							
Резерв					1							
Резерв					11							
Резерв					1							
Резерв					1							
Басейн 3ф							1					
Кабель на перголу на терасу 5x1.5												
Кондиціонер каналний					1							
Регулятор кондиціонера (уточнити)												
Регулятори теплої підлоги водна (уточнити)												
Ролети (всі виводи) 220в			1									
Розетки тераса (ті що на стіні)					1							
Розетки тераса (ті що на висоті Н-300)					1							
Тепла підлога тераса					1							
Тепла підлога тераса					1							
<b>3 Будинка</b>												
На телефон (реле айакс)	Підшива даху будинка	На телефон будинка		1								
На телефон (реле айакс)	Підшива даху хоз блоку	На телефон хоз блоку		1								
Підсвітка басейна 5x1.5		На телефон		5x1.5								
Світло забора		На телефон		1								
Ланшафт задній двір		На телефон		1								
Ланшафт задній двір 1		На телефон		1								
Ланшафт передній двір		На телефон		1								
Ворота					1							
Хвіртка ФТП												
220 хвіртка				1								
Розетка задній двір					1							
Мангал світло 3x1.5				1								
Басейн 3ф 25а							1					
Сверловина					2							
<b>3 Хоз блоку</b>												
Септик 5x1.5												
Бвня 3x4									1			
Альтанка + льох 3x4									1			
Відеоспостереження інтернет				1								
Інвертор в хоз блоці												
Стабілізатори напруги на кожну фазу												
Навіс					1							
Сонячні панелі на будинку та на хоз блоці. Буде два інвертори по 12-15квт. Все обладнання розташовувати по місцю.												
<b>Хоз-блок</b>												
Світло все	Кімната 1			1								
Світло все	Кімната 2			1								
Розетки всі	Кімната 2				1							
Розетки всі	Кімната 2				1							
Розетка 3ф							1					
Розетка 3ф							1					
<b>Назва групи</b>												
<b>Приміщення</b>												
<b>Номер групи</b>												
<b>2x1.5</b>												
<b>3x1.5</b>												
<b>3x2.5</b>												
<b>2/2.5</b>												
<b>5x4</b>												
<b>5x6</b>												
<b>3x4</b>												
<b>5x1</b>												
<b>ФТР</b>												
<b>1x10</b>												
Фактично пораховано												
Фактично закуплено												
Фактично використано												
Кабель дається в ручну і довжина може бути не точна. Так як це залежить все від способу монтажу а також траєкторії яву вибрав монтажник. Також планування деяких конструкцій також може вплинути на монтаж довжину кабелю. Також після співування з сантехніком і іншими підрядниками можуть бути зміни які не можливо передбачити. Цей журнал є складеним з інформації яка фактично буде використовуватись як посібник для розвантаження ліній в будинку і не несе точних показників а є лише формуванням ліній та методом поррахунку приблизної кількості кабелю з додаванням запаса та вимог поставщика. <b>Має узгодитись з замовником.</b> Компанія має змогу повернути на базу поставщика кабель кратне 50м. Також закупка відбувається лише кратне 50м, запас передбачиться 10% на прорхований метраж або кратне 50												

Изм.	Копуч.	Лист	№Док.	Подп.	Дата	Кабельний журнал			
						Електромонтаж з нуля			
						Крехаїв	Стадия	Лист	Листов
							#Стадия Проекта	AP9	

№ на схемі	Назва	Кабель	Апарат захисту
1	Загальне відключення	ПВЗ 6	40А
2	Крос-модуль		80А
3	ПЗВ-1	ПВЗ-6	40А,30мА
4	ПЗВ-2	ПВЗ-6	40А,30мА
5	ПЗВ-3	ПВЗ-6	40А,30мА
6	Світло все Тамбур,С.В, котельня	10А	3х1,5
7	Світло все Майстер спальня + гардероб	10А	3х1,5
8	Світло все Майстер ванна	10А	3х1,5
9	Світло все Дитяча 1	10А	3х1,5
10	Світло все Дитяча 2	10А	3х1,5
11	Світло все Коридор	10А	3х1,5
12	Світло все Кухня студія	10А	3х1,5
13	Світло все терасса	10А	3х1,5
14	Світло все Резерв	10А	3х1,5
15	Світло все резерв	10А	3х1,5
16	Вай фай,відео, В котельні. Коридор	16А	3х2,5
17	Сушильна машина Котельня	16А	3х2,5
18	Пральна машина Котельня	16А	3х2,5
19	Розетка Котельня	16А	3х2,5
20	Розетка Котельня	16А	3х2,5
21	Розетки всі С.В	16А	3х2,5
22	Розетки всі Майстер спальня	16А	3х2,5
23	Розетки всі Майстер ванна	16А	3х2,5
24	Розетки всі Майстер гардероб	16А	3х2,5
25	Розетки всі Дитяча 1	16А	3х2,5
26	Розетки всі Дитяча 2	16А	3х2,5
27	Всі розетки Студія	16А	3х2,5
28	Варильна поверхня 3ф Кухня	5х4	25А
29	Всі розетки Острів	3х2,5	16А
30	Всі розетки Острів	3х2,5	16А
31	Холодильник Кухня	3х2,5	16А
32	Мікрохвильова піч Кухня	3х2,5	16А
33	Духовка Кухня	3х4	25А
34	Робоча зона 1 Кухня	3х2,5	16А
35	Робоча зона 2 Кухня	3х2,5	16А
36	ПЗВ-4	ПВЗ-6	40А,30мА
37	ПЗВ-5	ПВЗ-6	40А,30мА
38	ПЗВ-6	ПВЗ-6	40А,30мА
39	Басейн 3ф	5х4	25А
40	Коллектор 1	3х2,5	16А
41	Коллектор 2	3х2,5	16А
42	Резерв	3х2,5	16А
43	Резерв	3х2,5	16А
44	Резерв	3х2,5	16А
45	Резерв	3х2,5	16А
46	Кабель на перголу на терасу	5х1,5	10А
47	Кондиціонер каналний	3х2,5	16А
48	Ролети (всі виводи) 220в	2х1,5	10А
49	Розетки терасса (ті що на стіні)	3х2,5	16А
50	Розетки терасса (ті що на висоті Н-3000)	3х2,5	16А
51	Тепла підлога терасса	3х2,5	16А
52	Тепла підлога терасса	3х2,5	16А
53	Світло забора	3х1,5	10А
54	Ланшафт задній двір	3х1,5	10А
55	Ланшафт задній двір 1	3х1,5	10А
56	Ланшафт передній двір	3х1,5	16А
57	Мангал світло 3х1.5	3х1,5	16А
58	220 хвртка	3х1,5	16А
59	Ворота	3х2,5	16А
60	Розетка задній двір	3х2,5	16А
61	Сверловина	3х2,5	16А
62	Басейн 3ф 25а	3х4	25А
63	Підсвітка басейна	5х1,5	10А
64	На телефон (реле айакс) Підшива даху будинка	3х1,5	10А
65	На телефон (реле айакс) Підшива даху хоз блока	3х1,5	10А
66	Реле аякс-1		
67	Реле аякс-2		

Дім

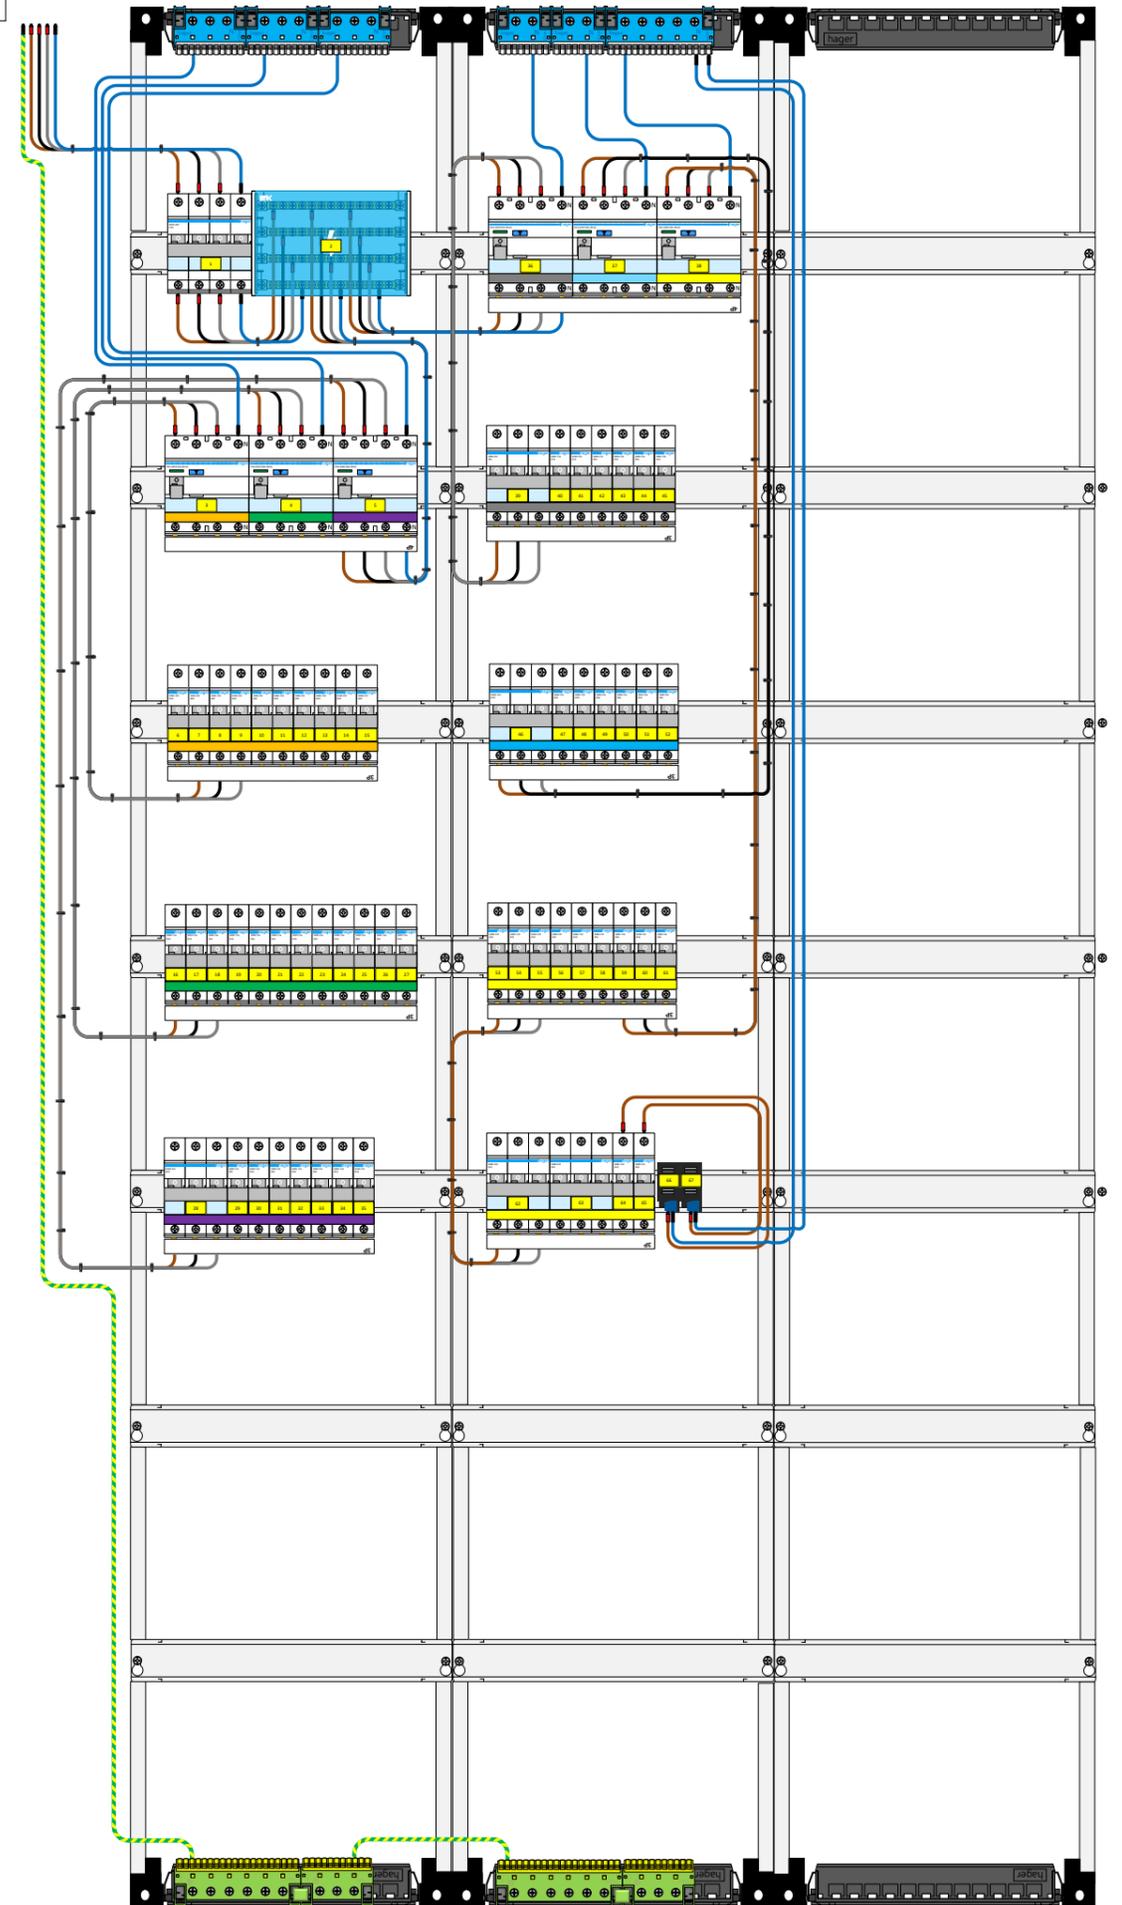

# Хоз Блок

№ на схемі	Назва	Кабель	Апарат захисту
1	Загальне відключення	ПВЗ 6	40А
2	ПЗІП (захист від перенапруги)	ПВЗ 6	
3	Реле напруги фаза "А"	ПВЗ 6	63А
4	Реле напруги фаза "В"	ПВЗ 6	63А
5	Реле напруги фаза "С"	ПВЗ 6	63А
6	Розподільчий блок "нуль"	ПВЗ 6	80А
7	Інвертор-1"Вхід"	5х6	40А
8	Інвертор-2"Вхід"	5х6	40А
9	Будинок	5х6	40А
10	Крос-модуль		80А
11	Рубільник перекидний "Мережа/генератор"		16А
12	ПЗВ-1	ПВЗ-6	40А,30мА
13	Септик	5х1,5	10А
14	Розетка 3ф	5х4	25А
15	Розетка 3ф	5х4	25А
16	ПЗВ-2	ПВЗ-6	40А,30мА
17	Баня	3х4	25А
18	Альтанка,льох	3х4	25А
19	Відеоспостереження, інтернет	3х1.5	10А
20	Навіс	3х2.5	16А
21	ПЗВ-3	ПВЗ-6	40А 30мА
22	Світло все Кімната 1	3х1.5	10А
23	Світло все Кімната 2	3х1.5	10А
24	Розетки всі Кімната 1	3х2.5	16А
25	Розетки всі Кімната 2	3х2.5	16А

